



# LIBRARIES

UNIVERSITY OF WISCONSIN-MADISON

## **Detail des nouveaux jardins a la mode. 6e cahier. Serrail et jardins du grand seigneur. Cahier XVI 1777**

Le Rouge, George Louis

Paris: Le Rouge, 1777

<https://digital.library.wisc.edu/>

<http://rightsstatements.org/vocab/NKC/1.0/>

For information on re-use see:

<http://digital.library.wisc.edu/1711.dl/Copyright>

The libraries provide public access to a wide range of material, including online exhibits, digitized collections, archival finding aids, our catalog, online articles, and a growing range of materials in many media.

When possible, we provide rights information in catalog records, finding aids, and other metadata that accompanies collections or items. However, it is always the user's obligation to evaluate copyright and rights issues in light of their own use.



SB  
+ 465  
+ L45  
1777

141

No 6

126





125








2  
*Grand Pont sur la Riviere de Virginie. Parc de Windsor.*




*Cascade près la Grotte. Parc de Windsor.*





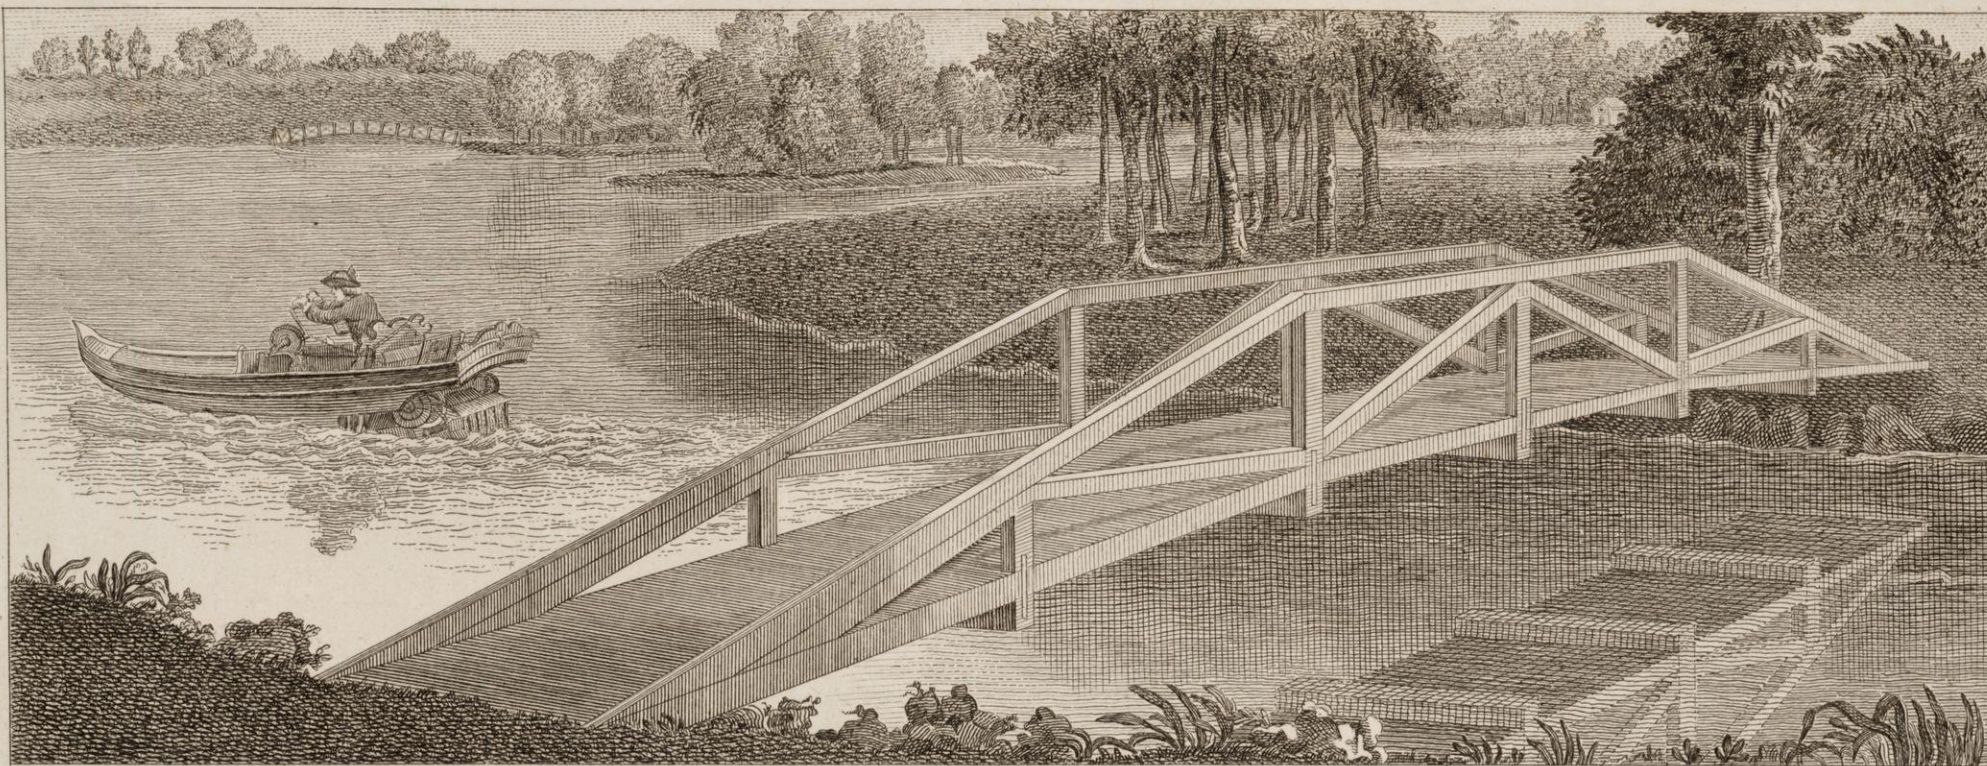

*Pont de Painshill à M. Hamilton.*

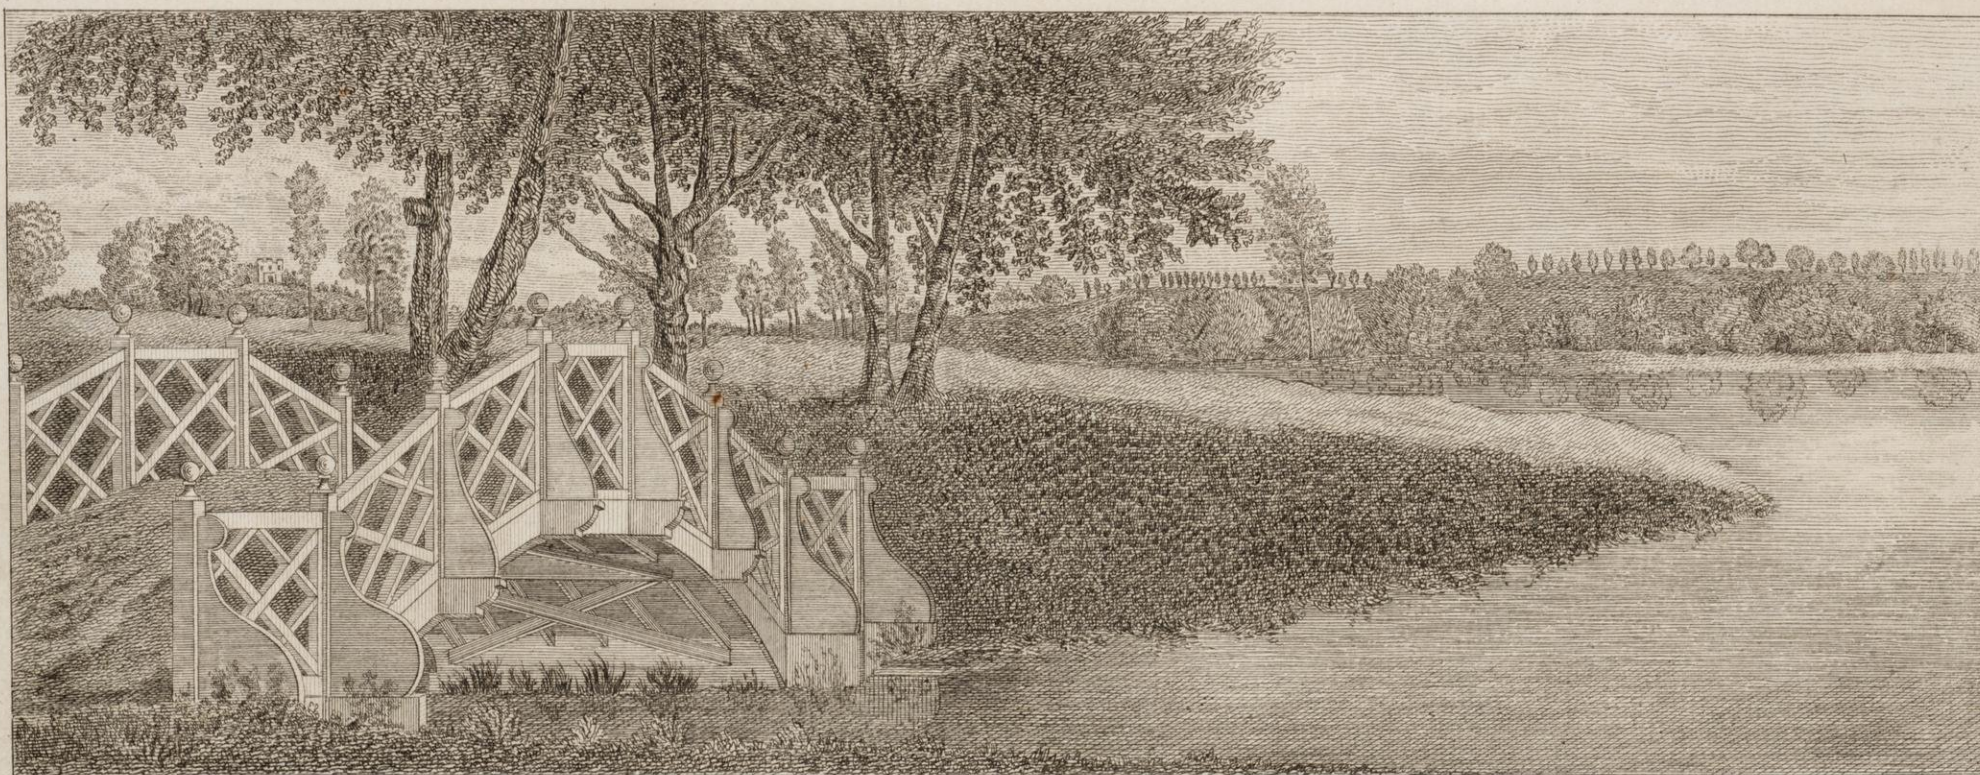

*Pont dans le Parc de Windsor.*



*Vue du Lac, de l'Orangerie, et du Temple d'Eole à Kew.*





*Vue du Lac, du Temple de la Victoire et de la Grande Pagode de Kew.*






Grotte de Chiswick

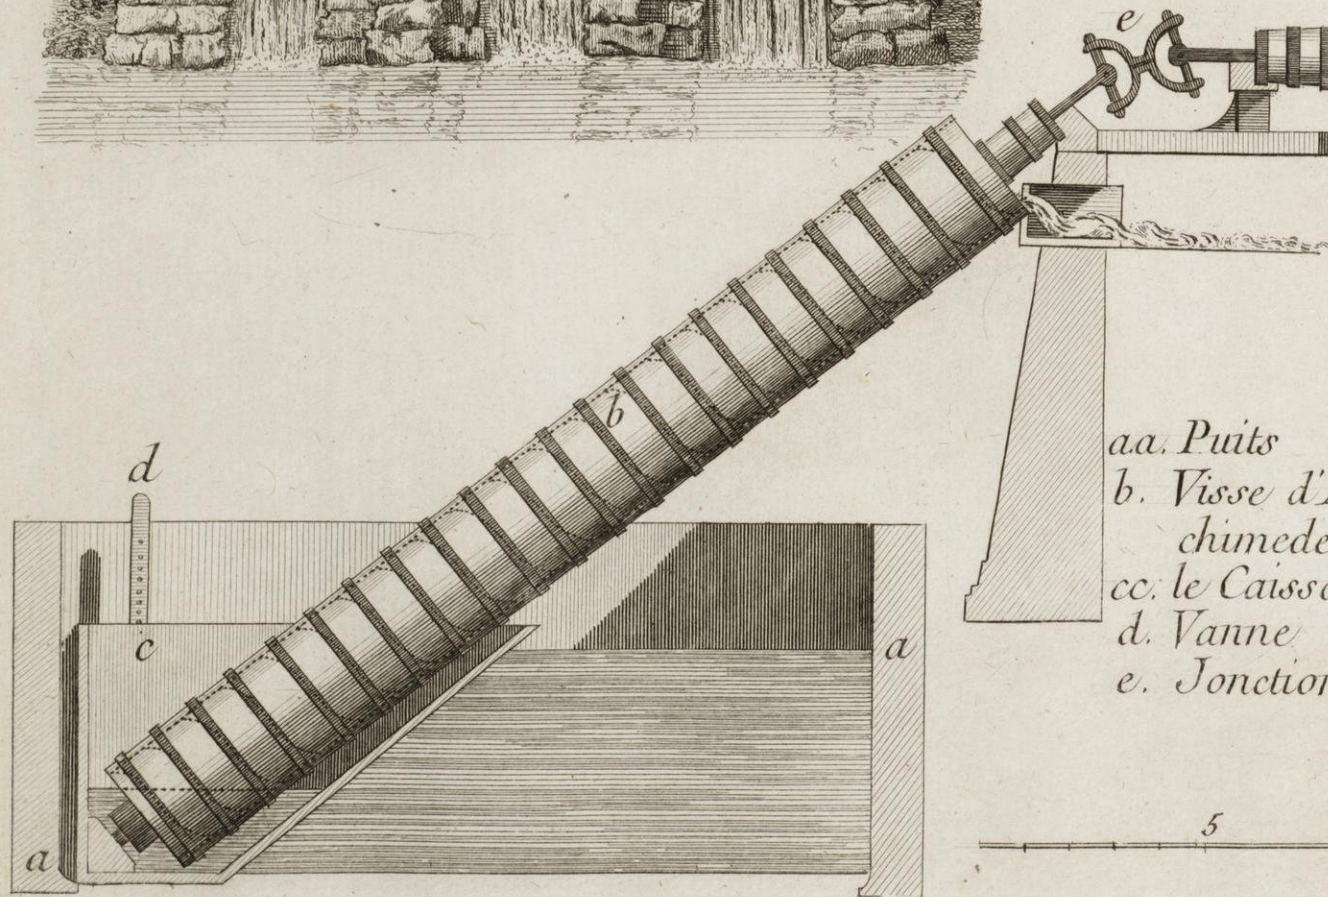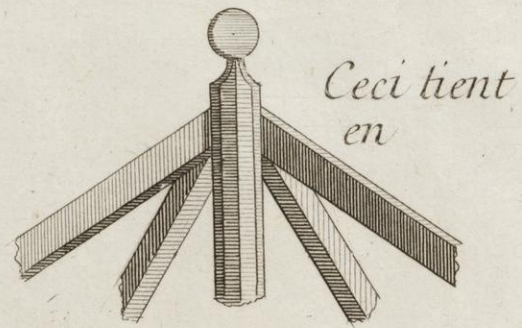

- aa. Puits
- b. Visse d'Ar-  
chimedede
- cc. le Caisson
- d. Vanne
- e. Jonction générale.

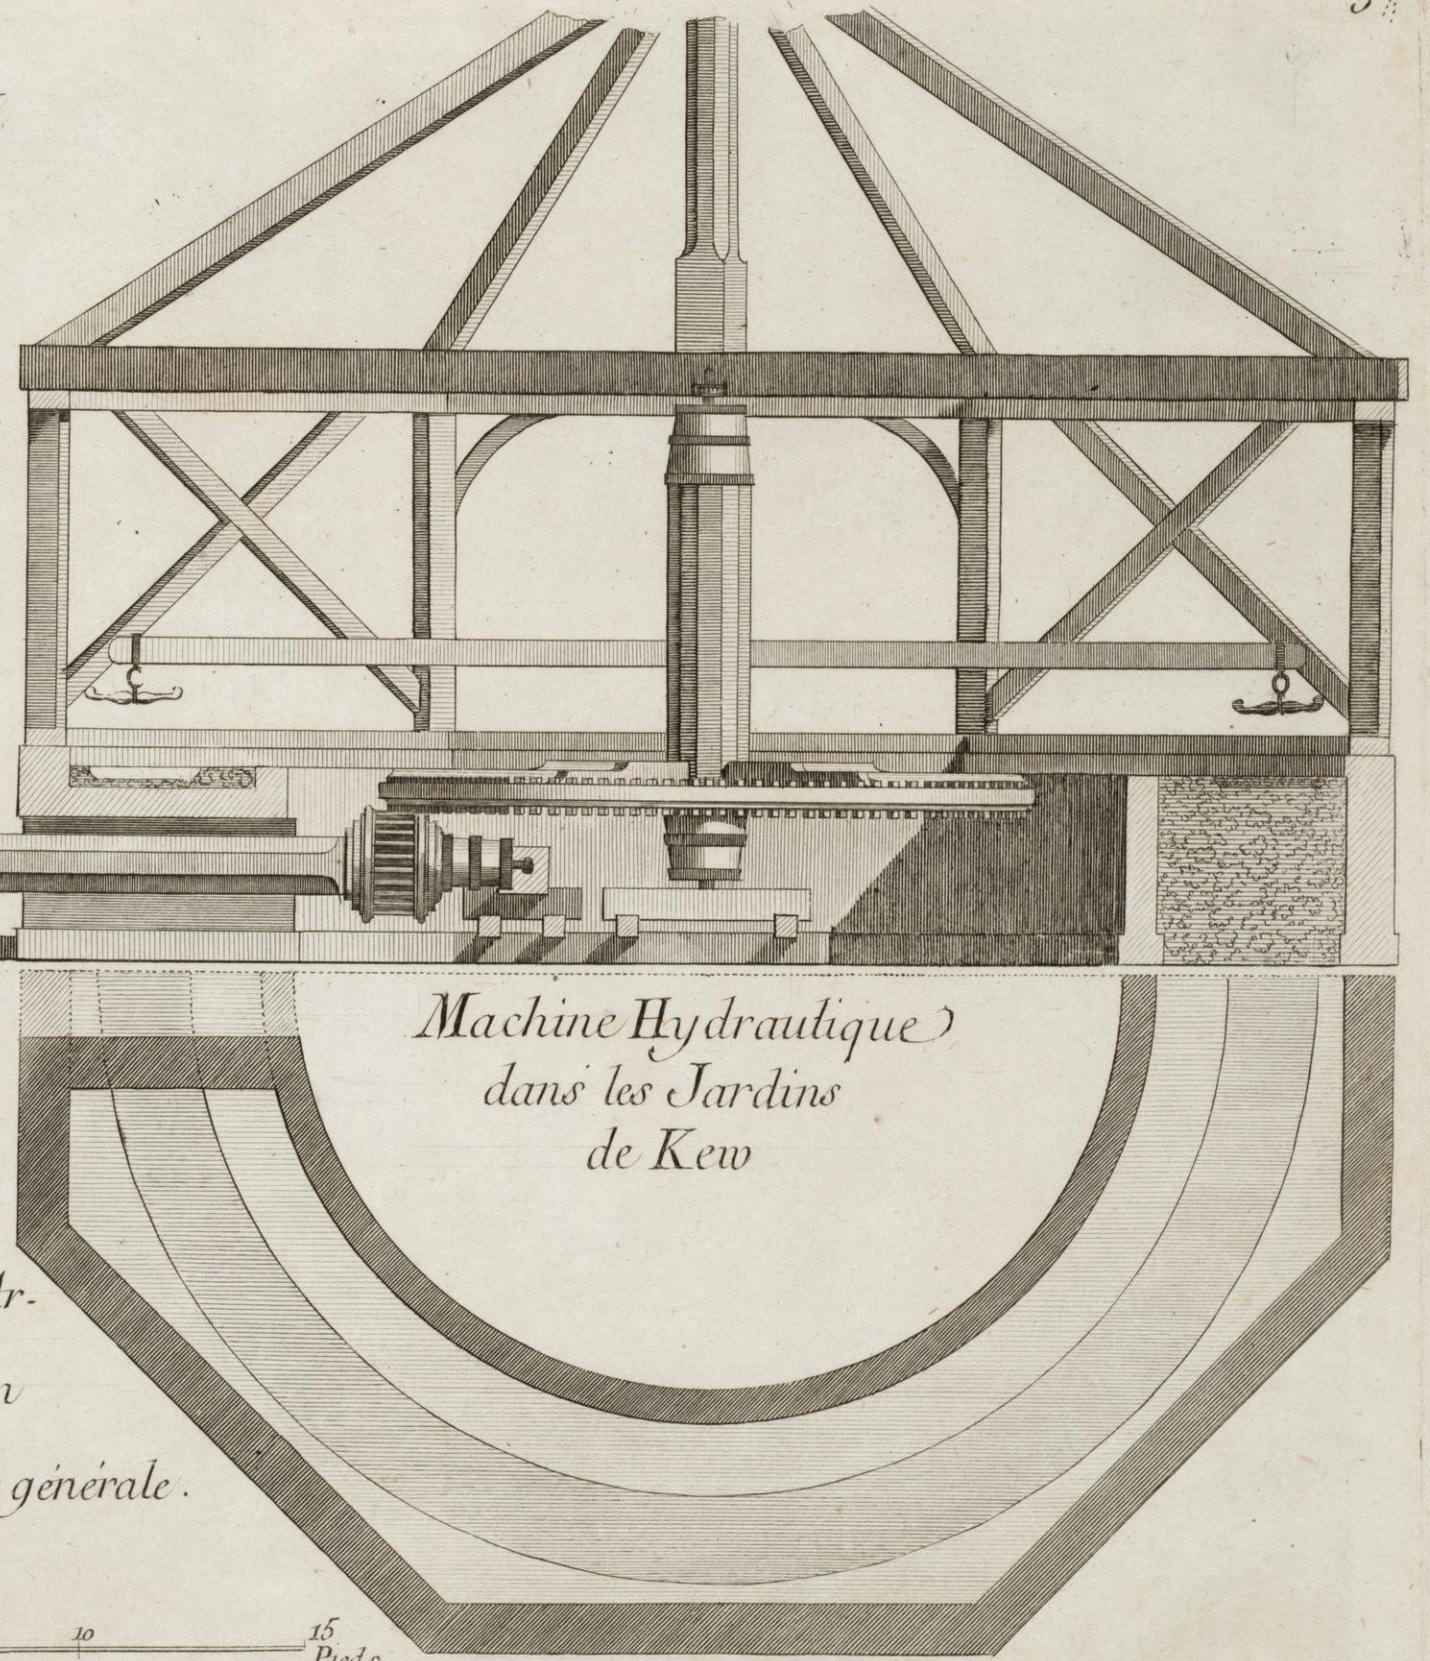


Machine Hydraulique  
dans les Jardins  
de Kew

5 10 15  
Pieds



*Nouvelles Eaux de Belton  
au Lord Tyrconnel  
province de Lincoln*

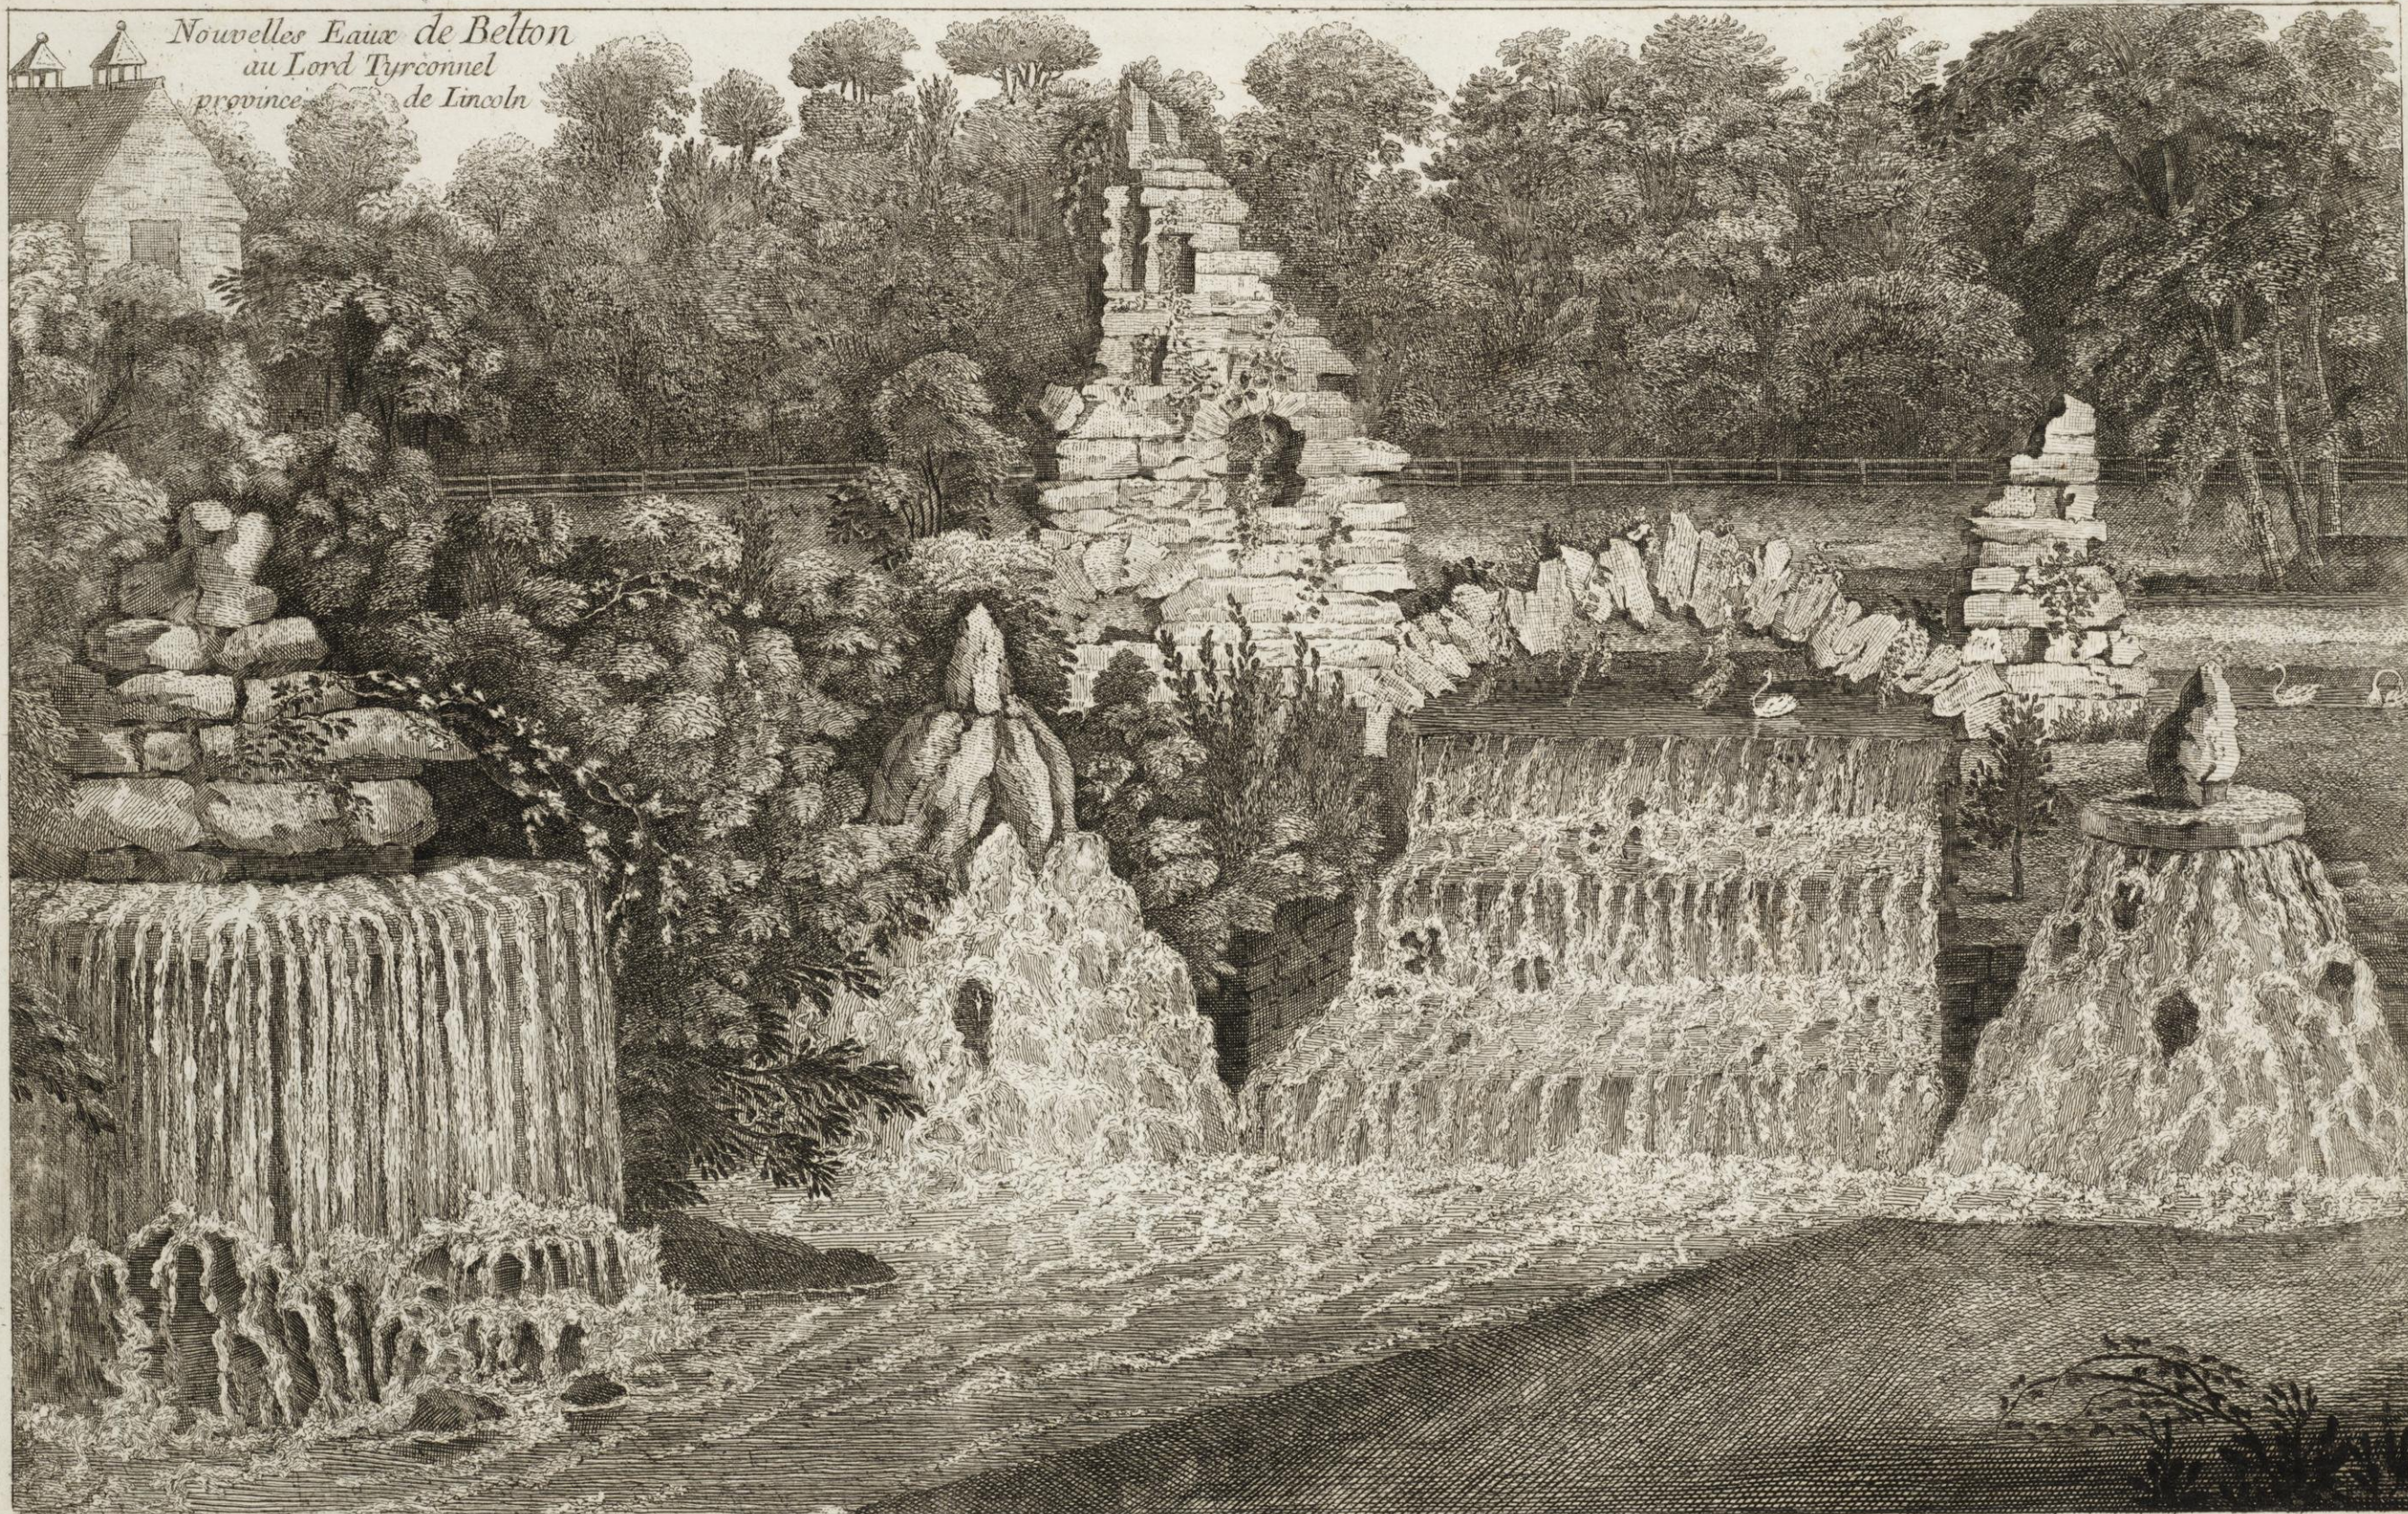





Fontaine





Kiosque de Renelagh

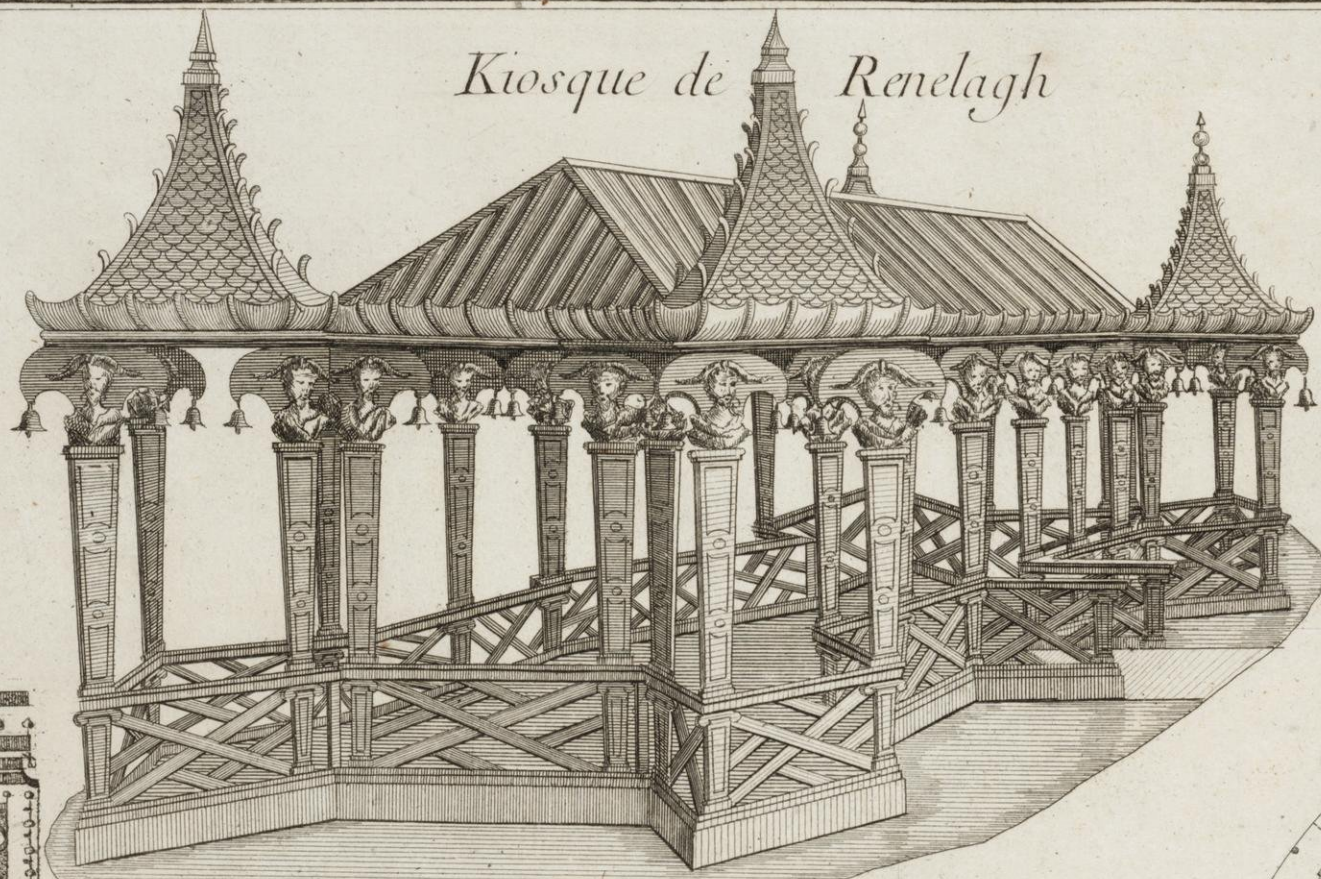


Fond du Théâtre d'Hanover

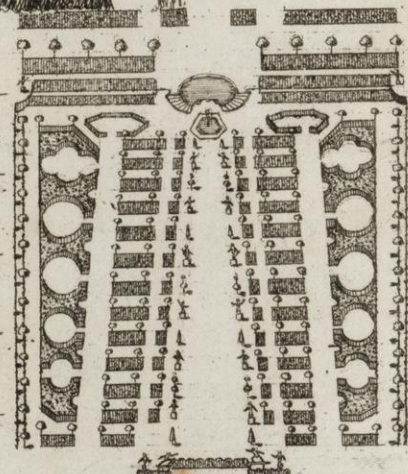


Théâtre d'Hanover

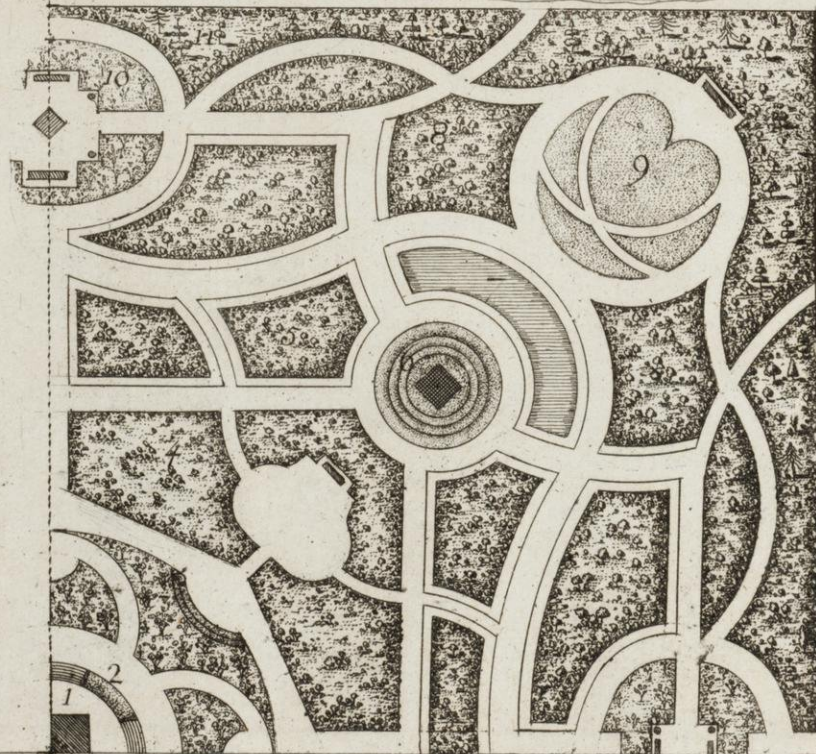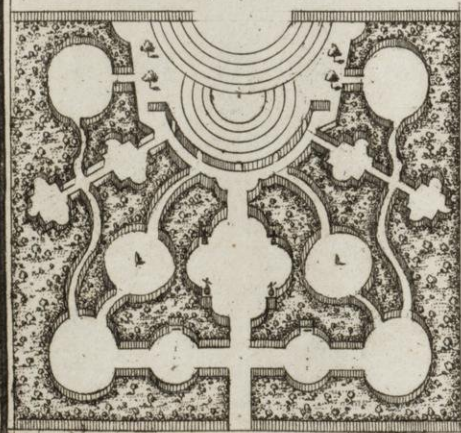

Jardin Chinois

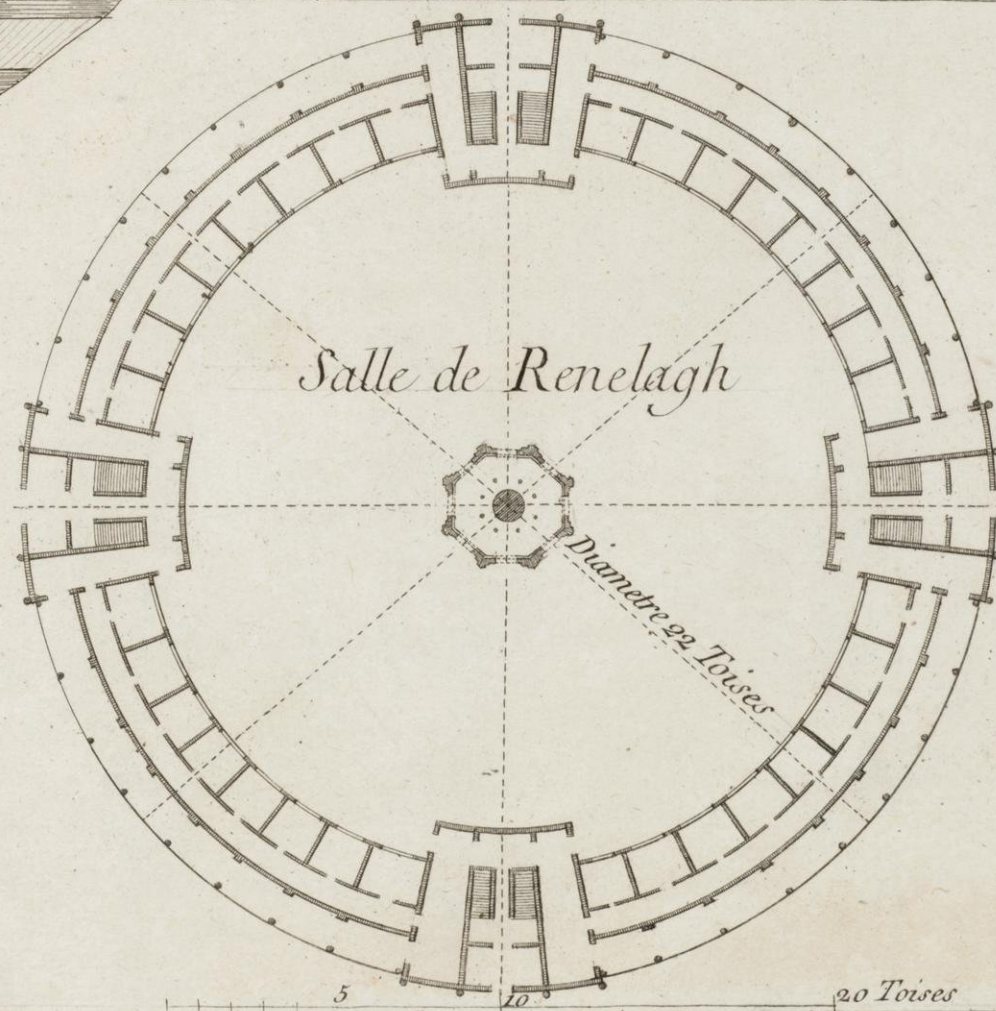



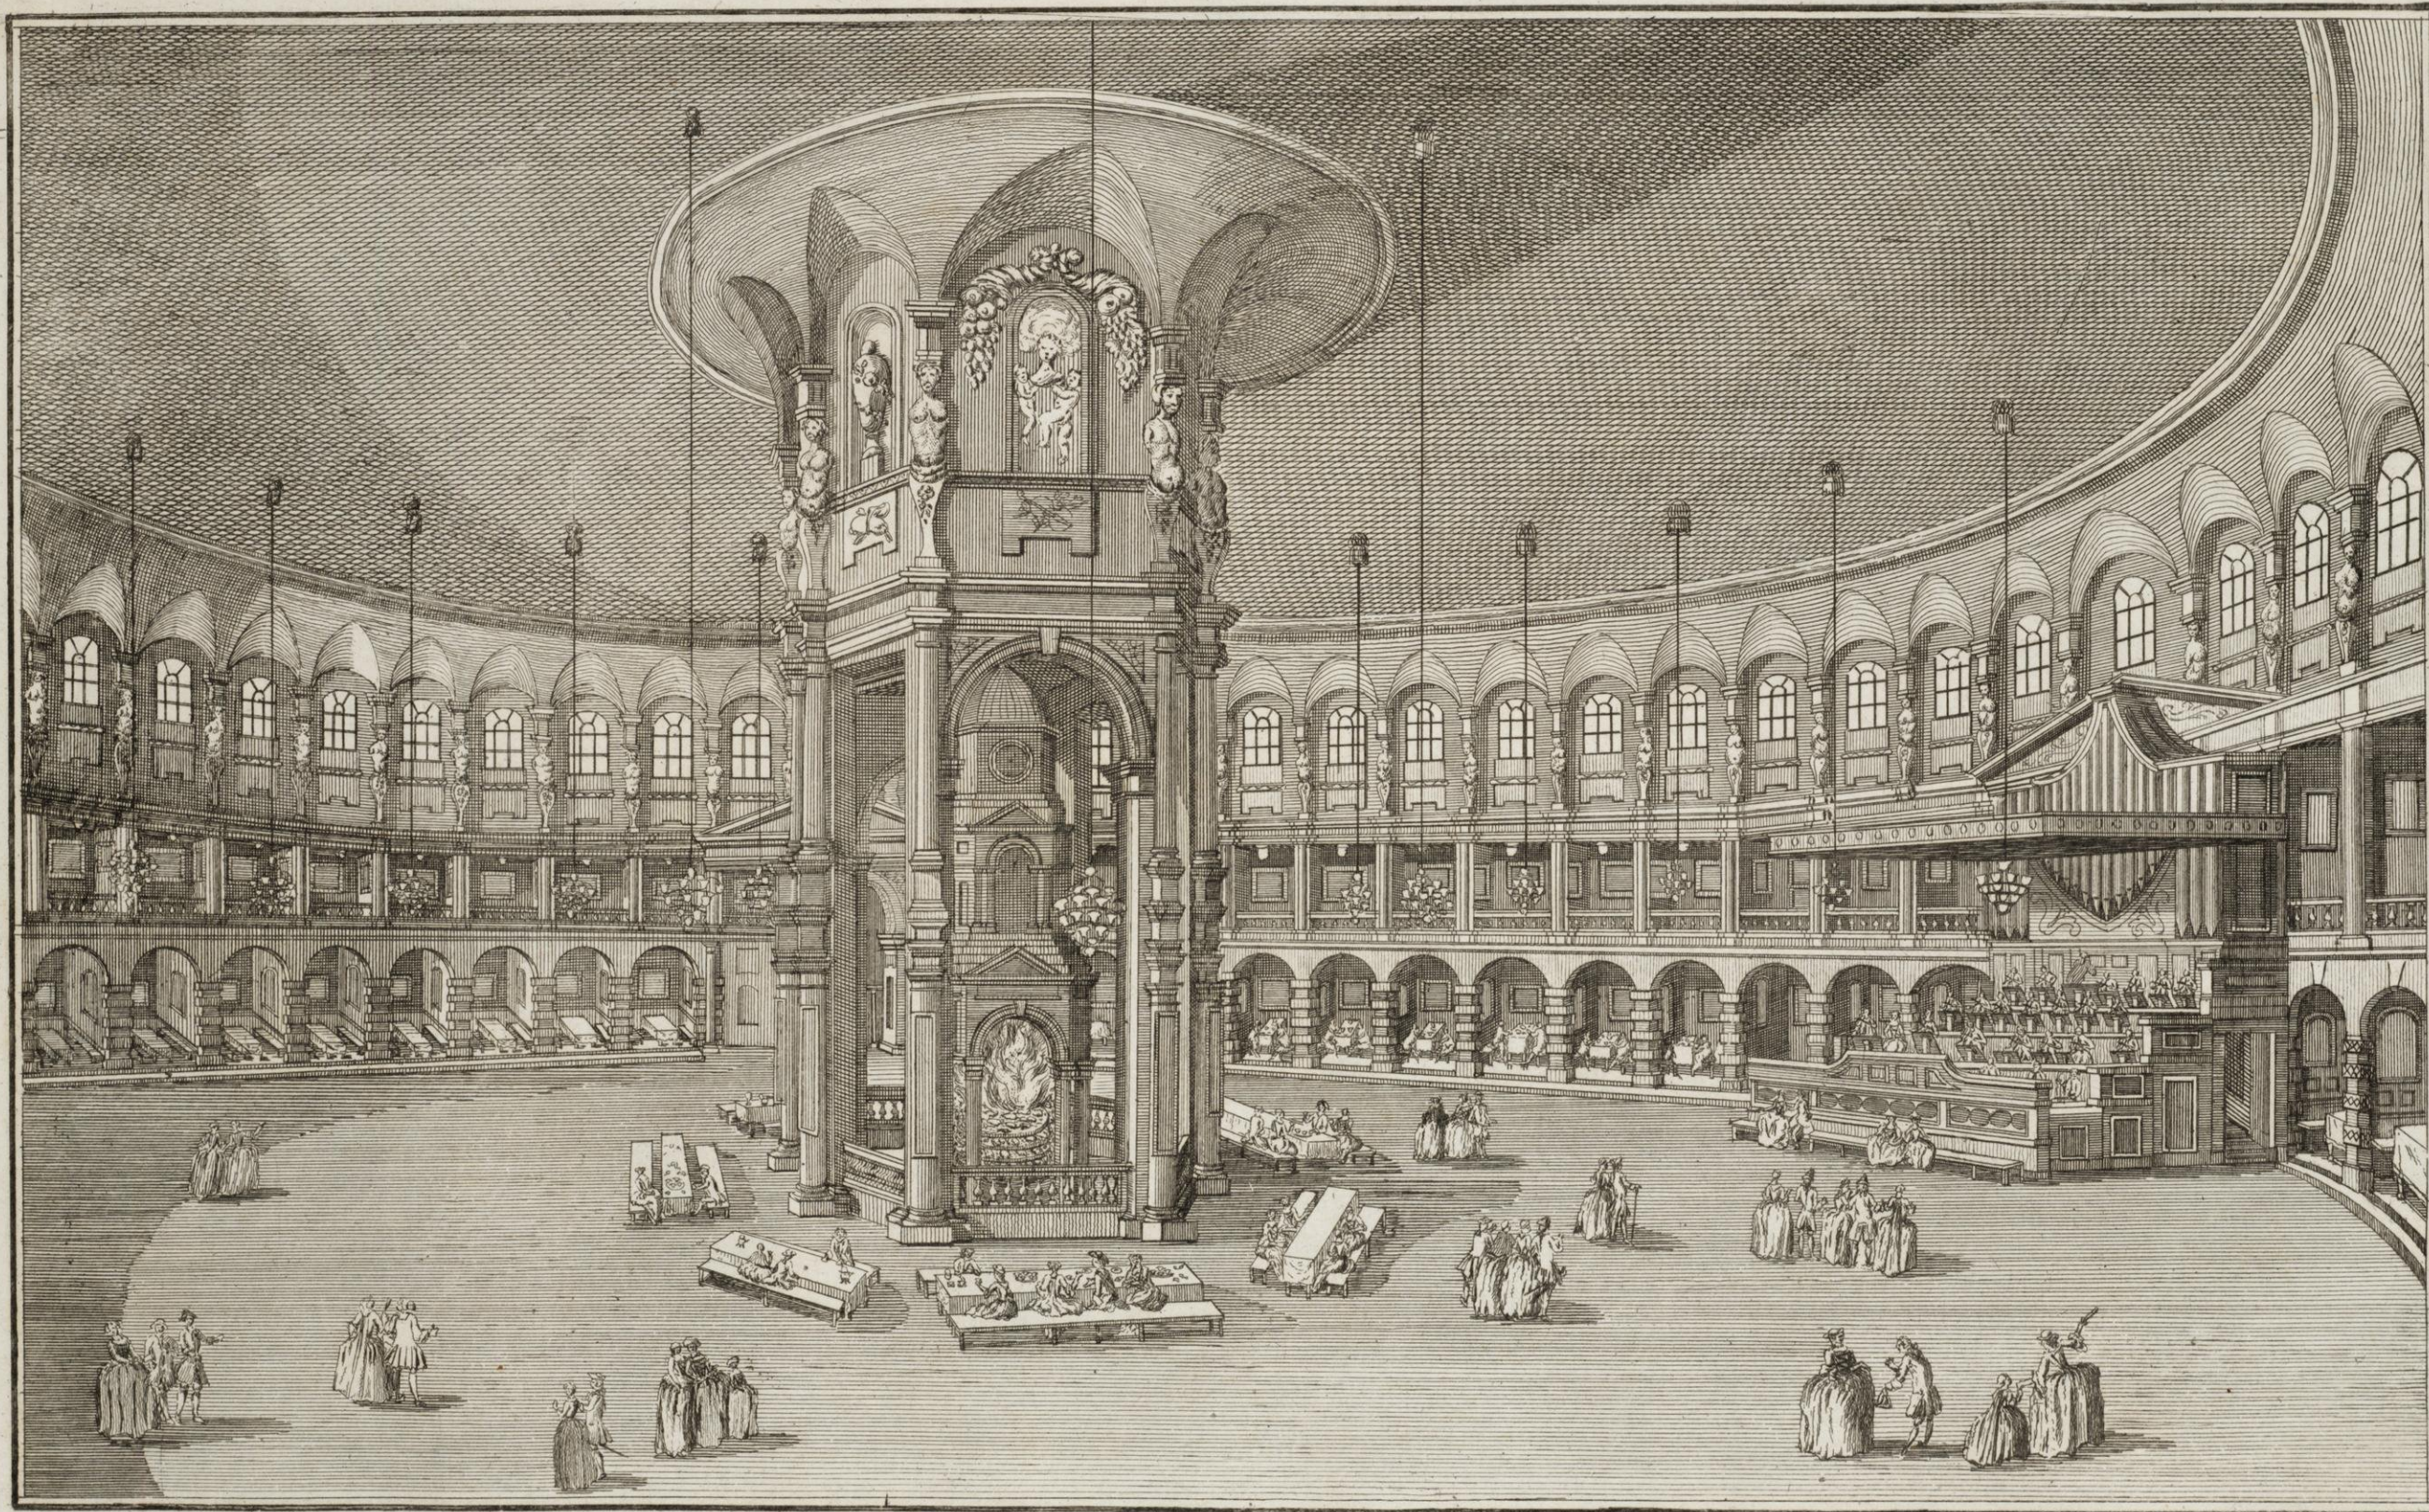


*Interieur de la Rotonde des jardins de Renelagh*



*Plan de la décoration du Bassin de Neptune à Versailles.*

9.

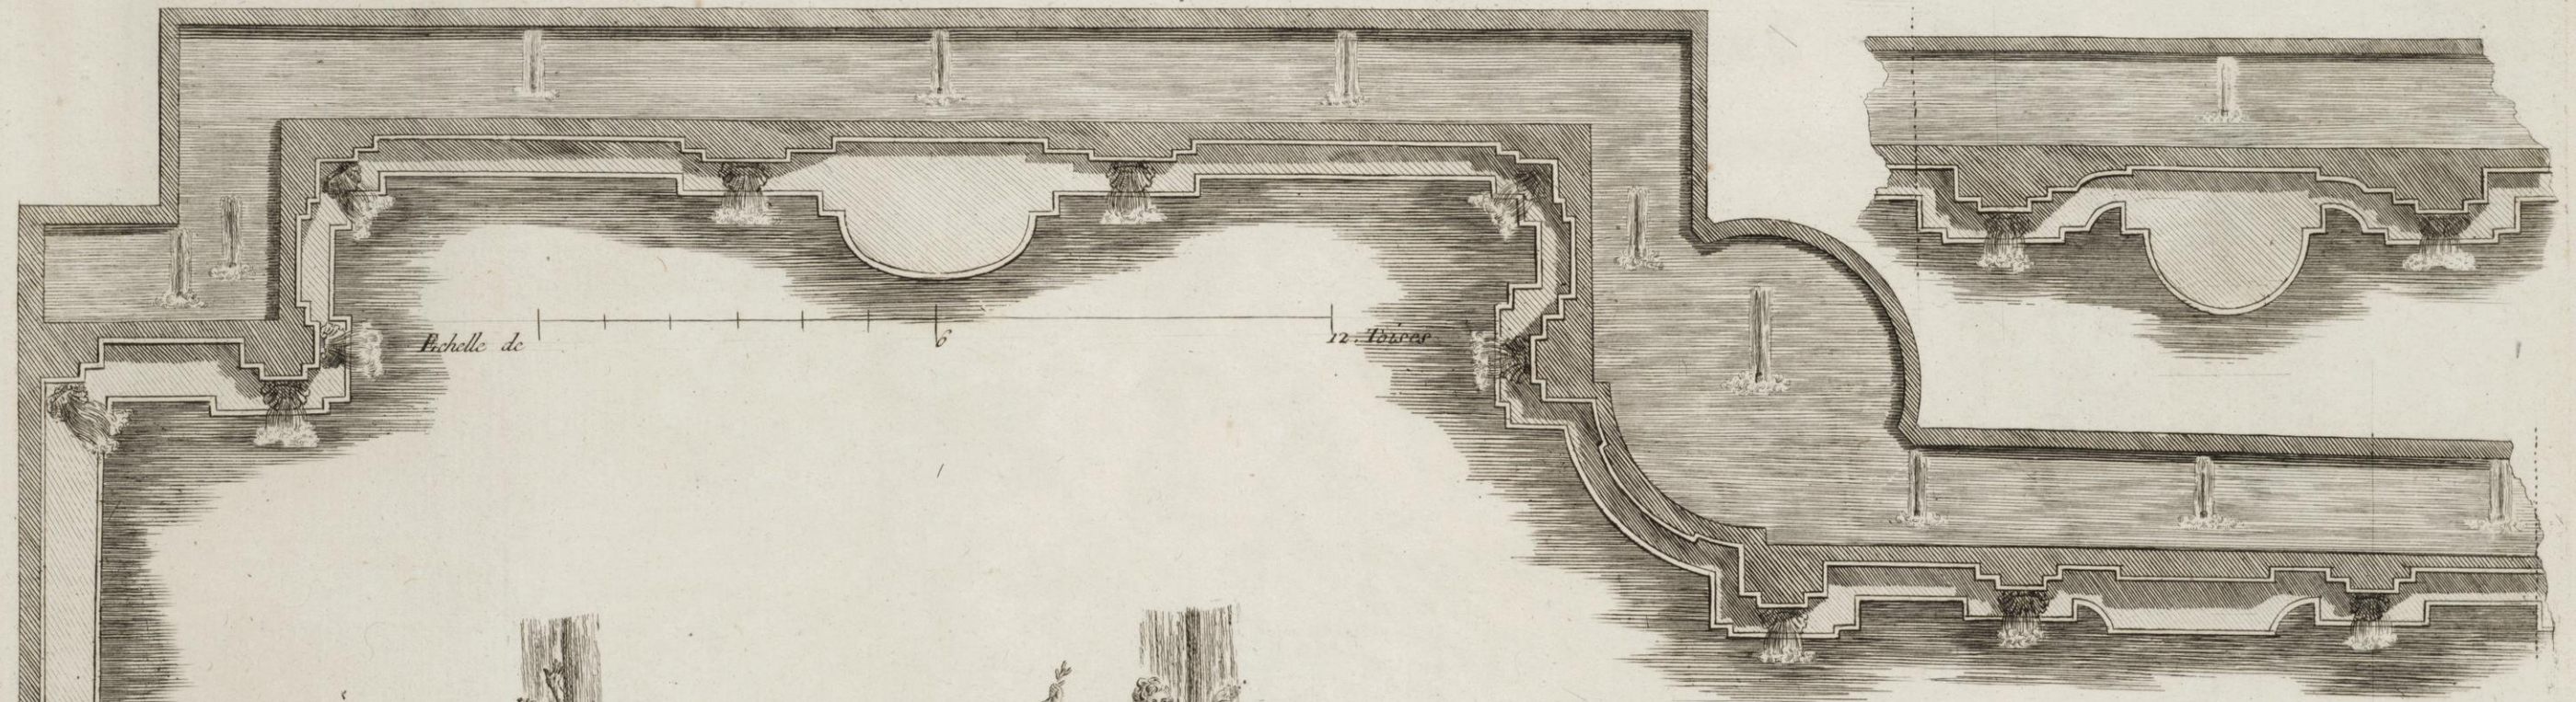


*Projets de Fontaines*





*Parties latérales du Bassin de Neptune à Versailles.*


6 12 pieds

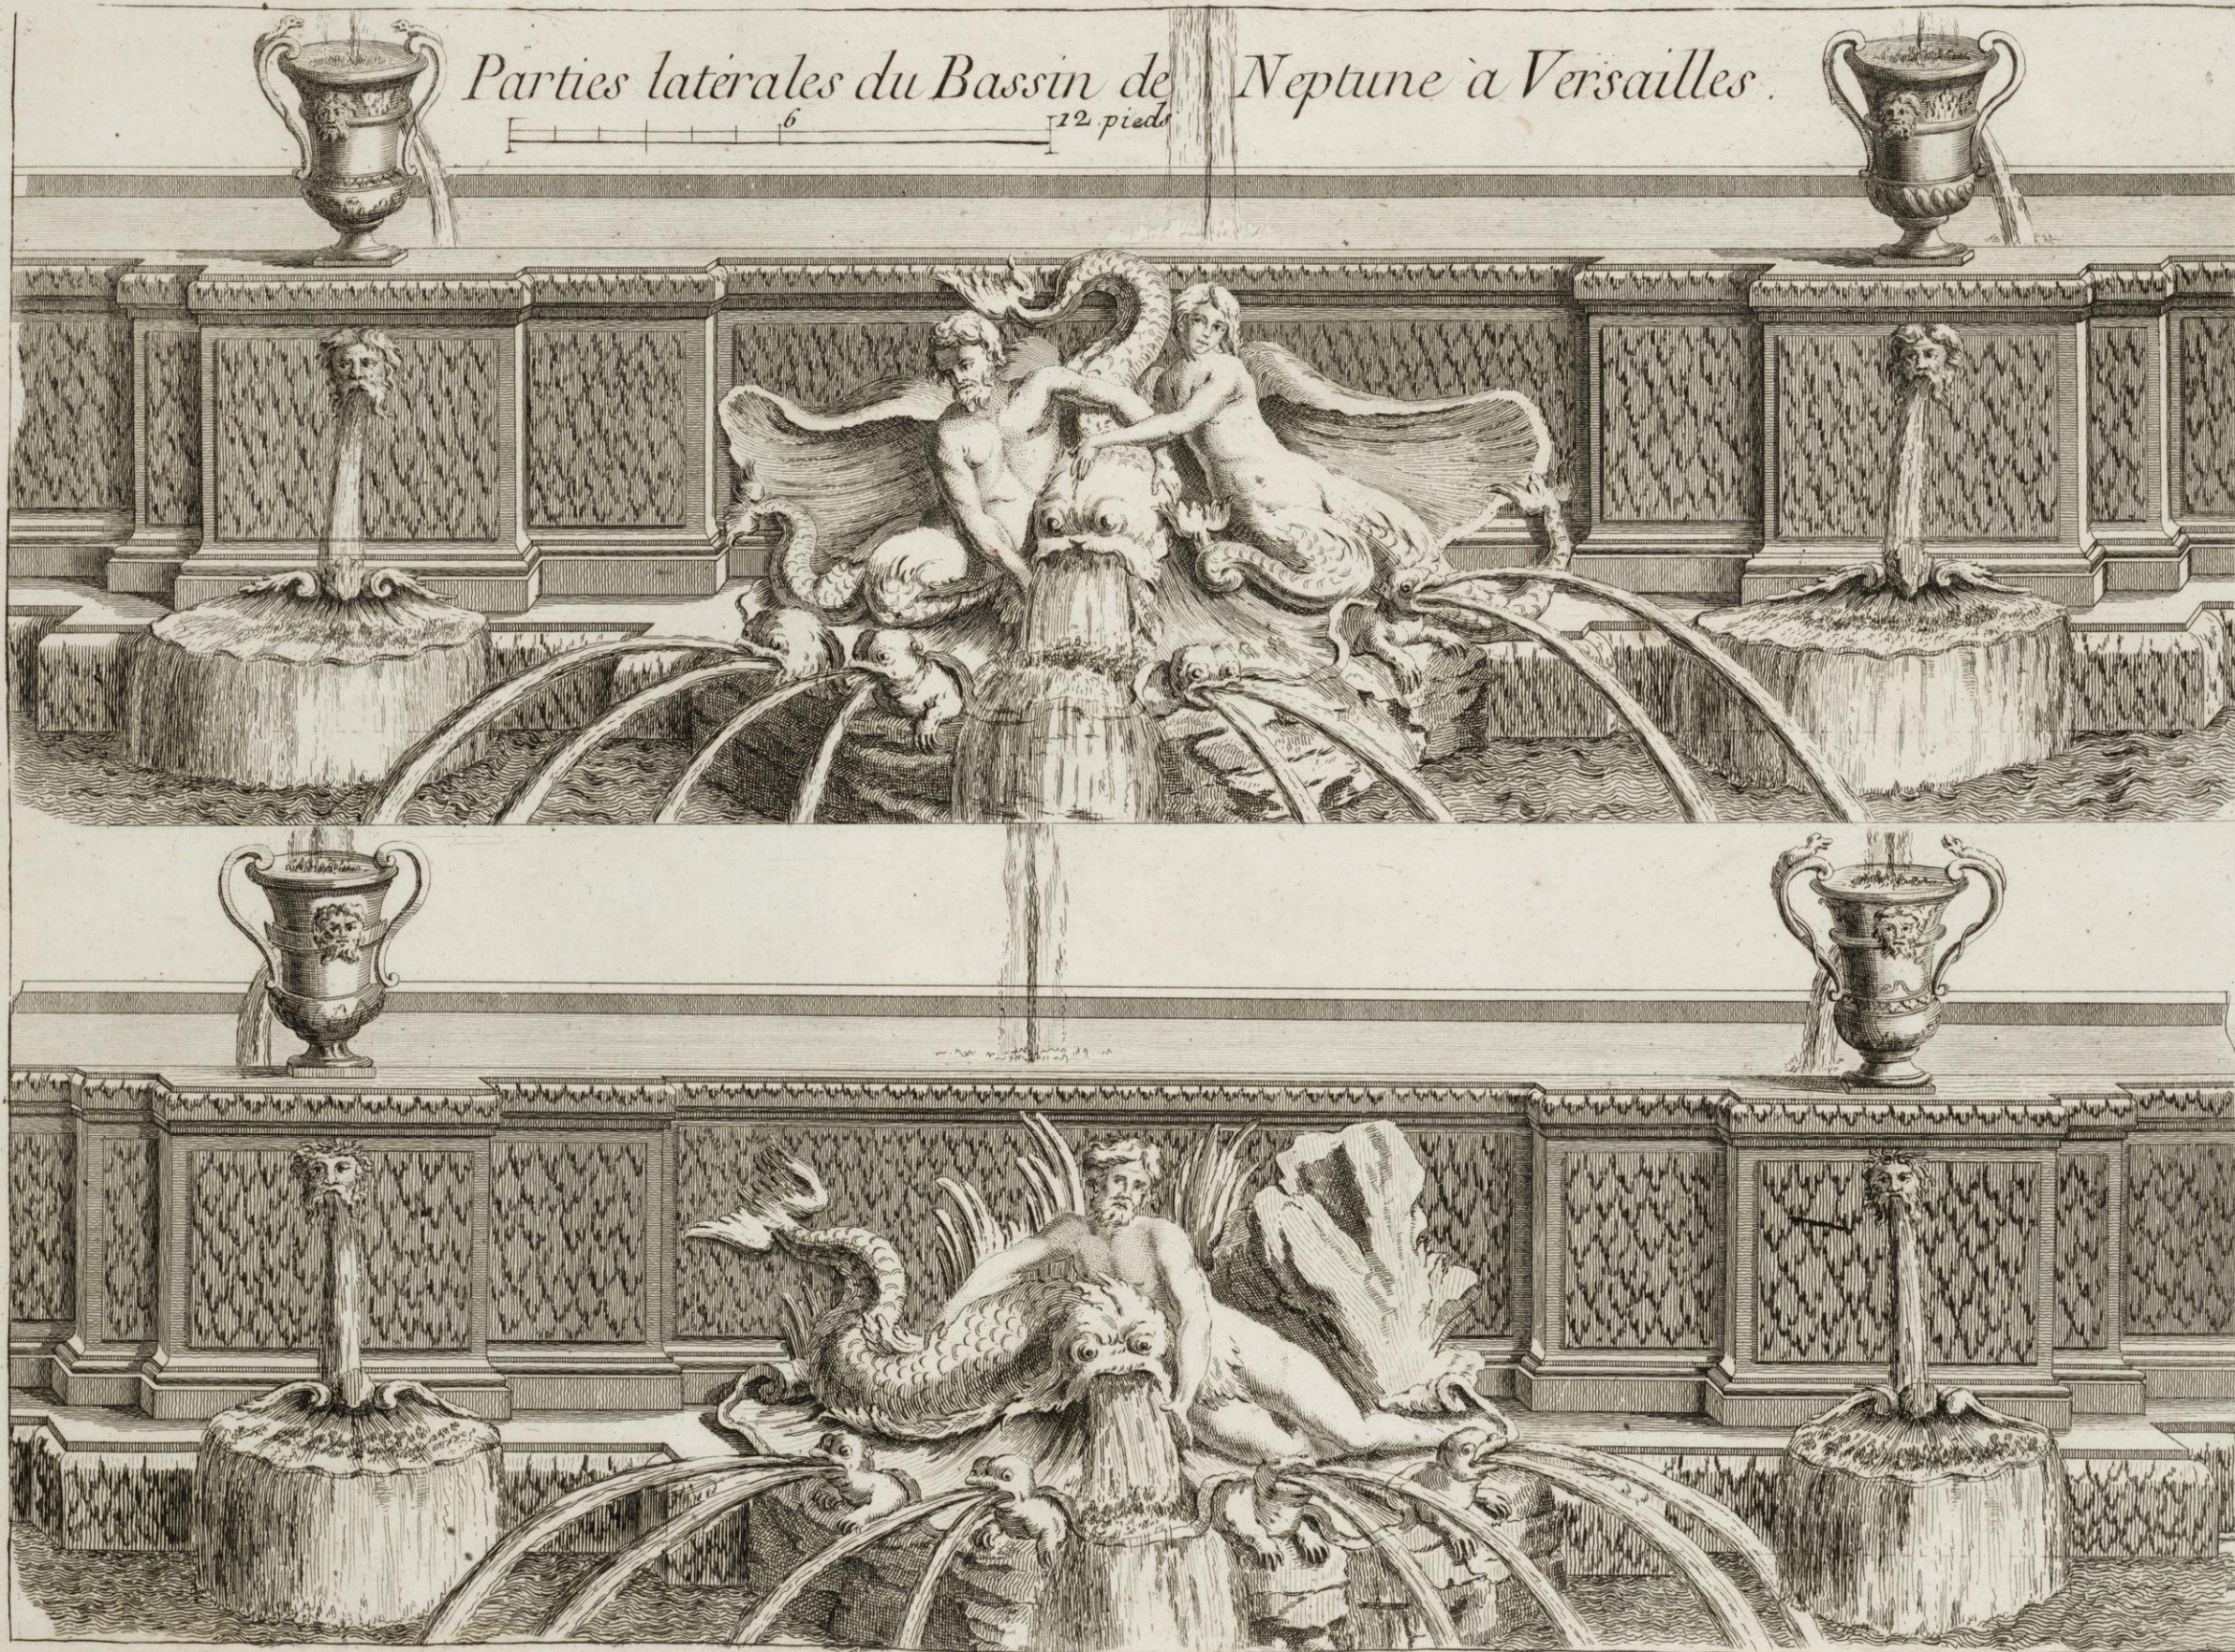




*Projet  
de Fontaine*

*Coupe.*

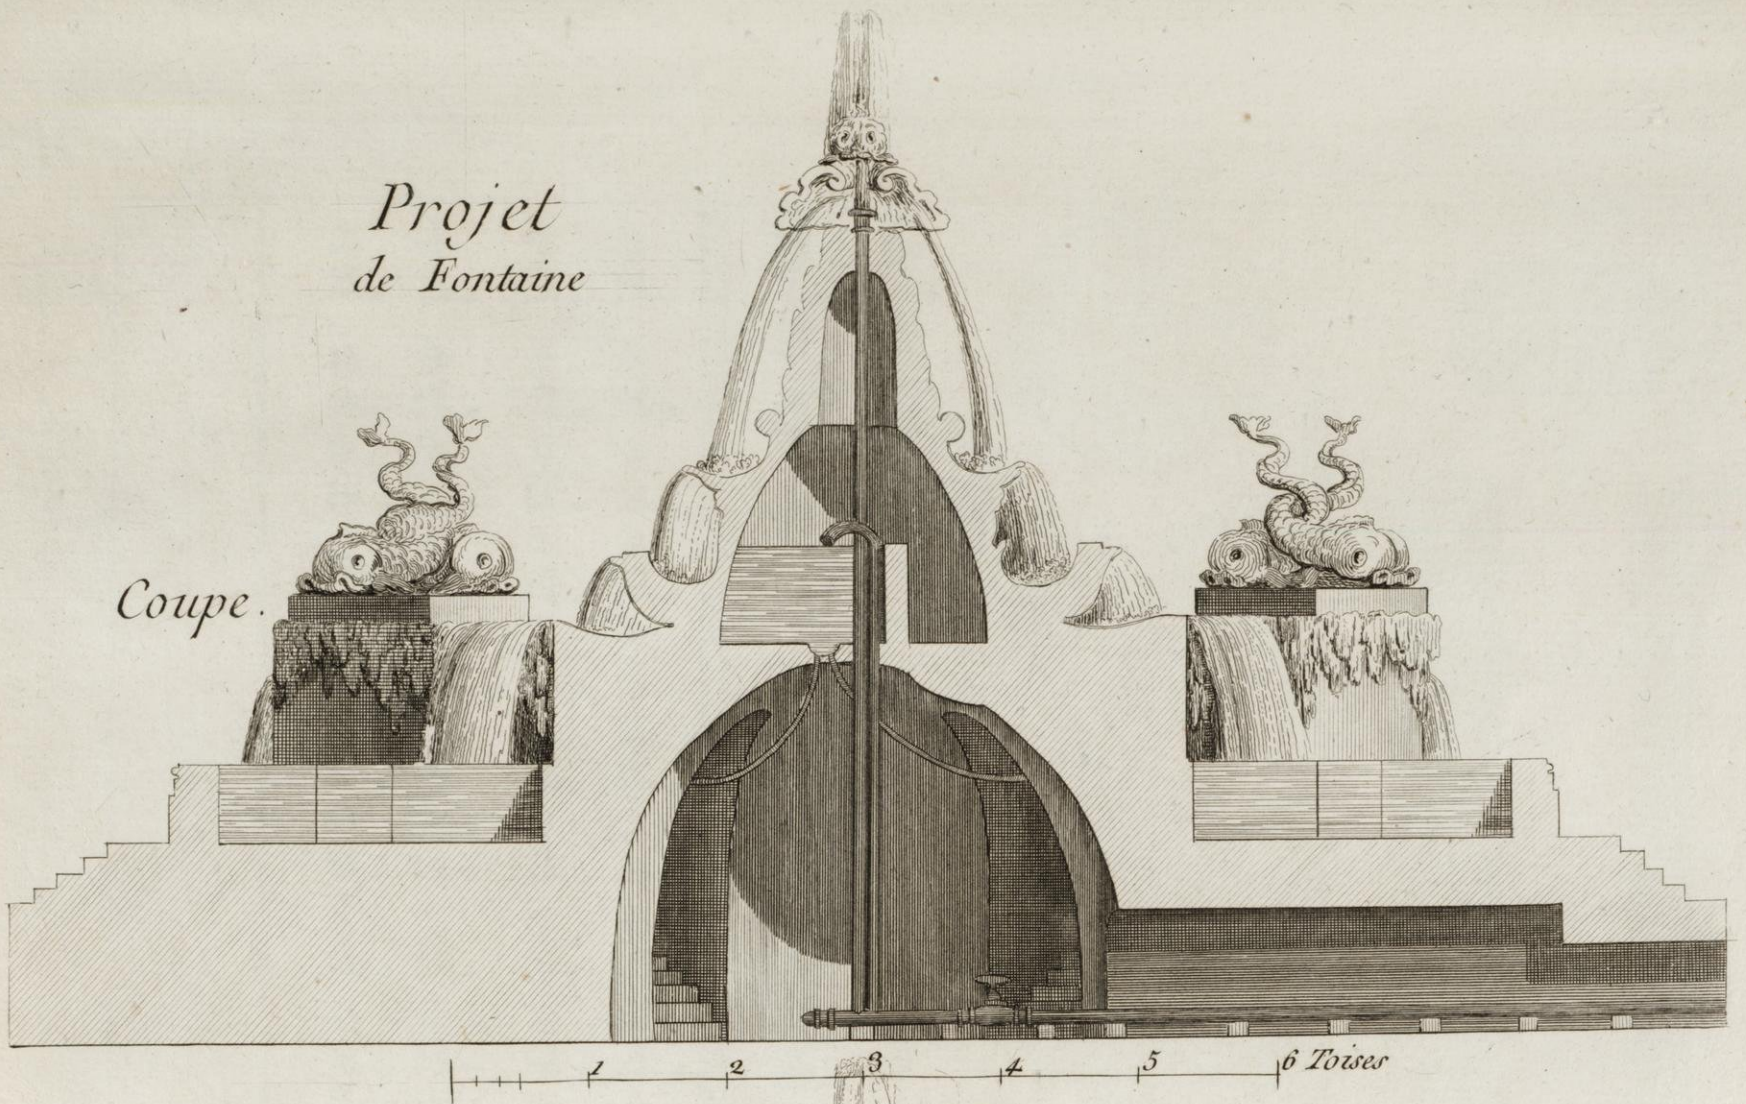


*Elevation.*

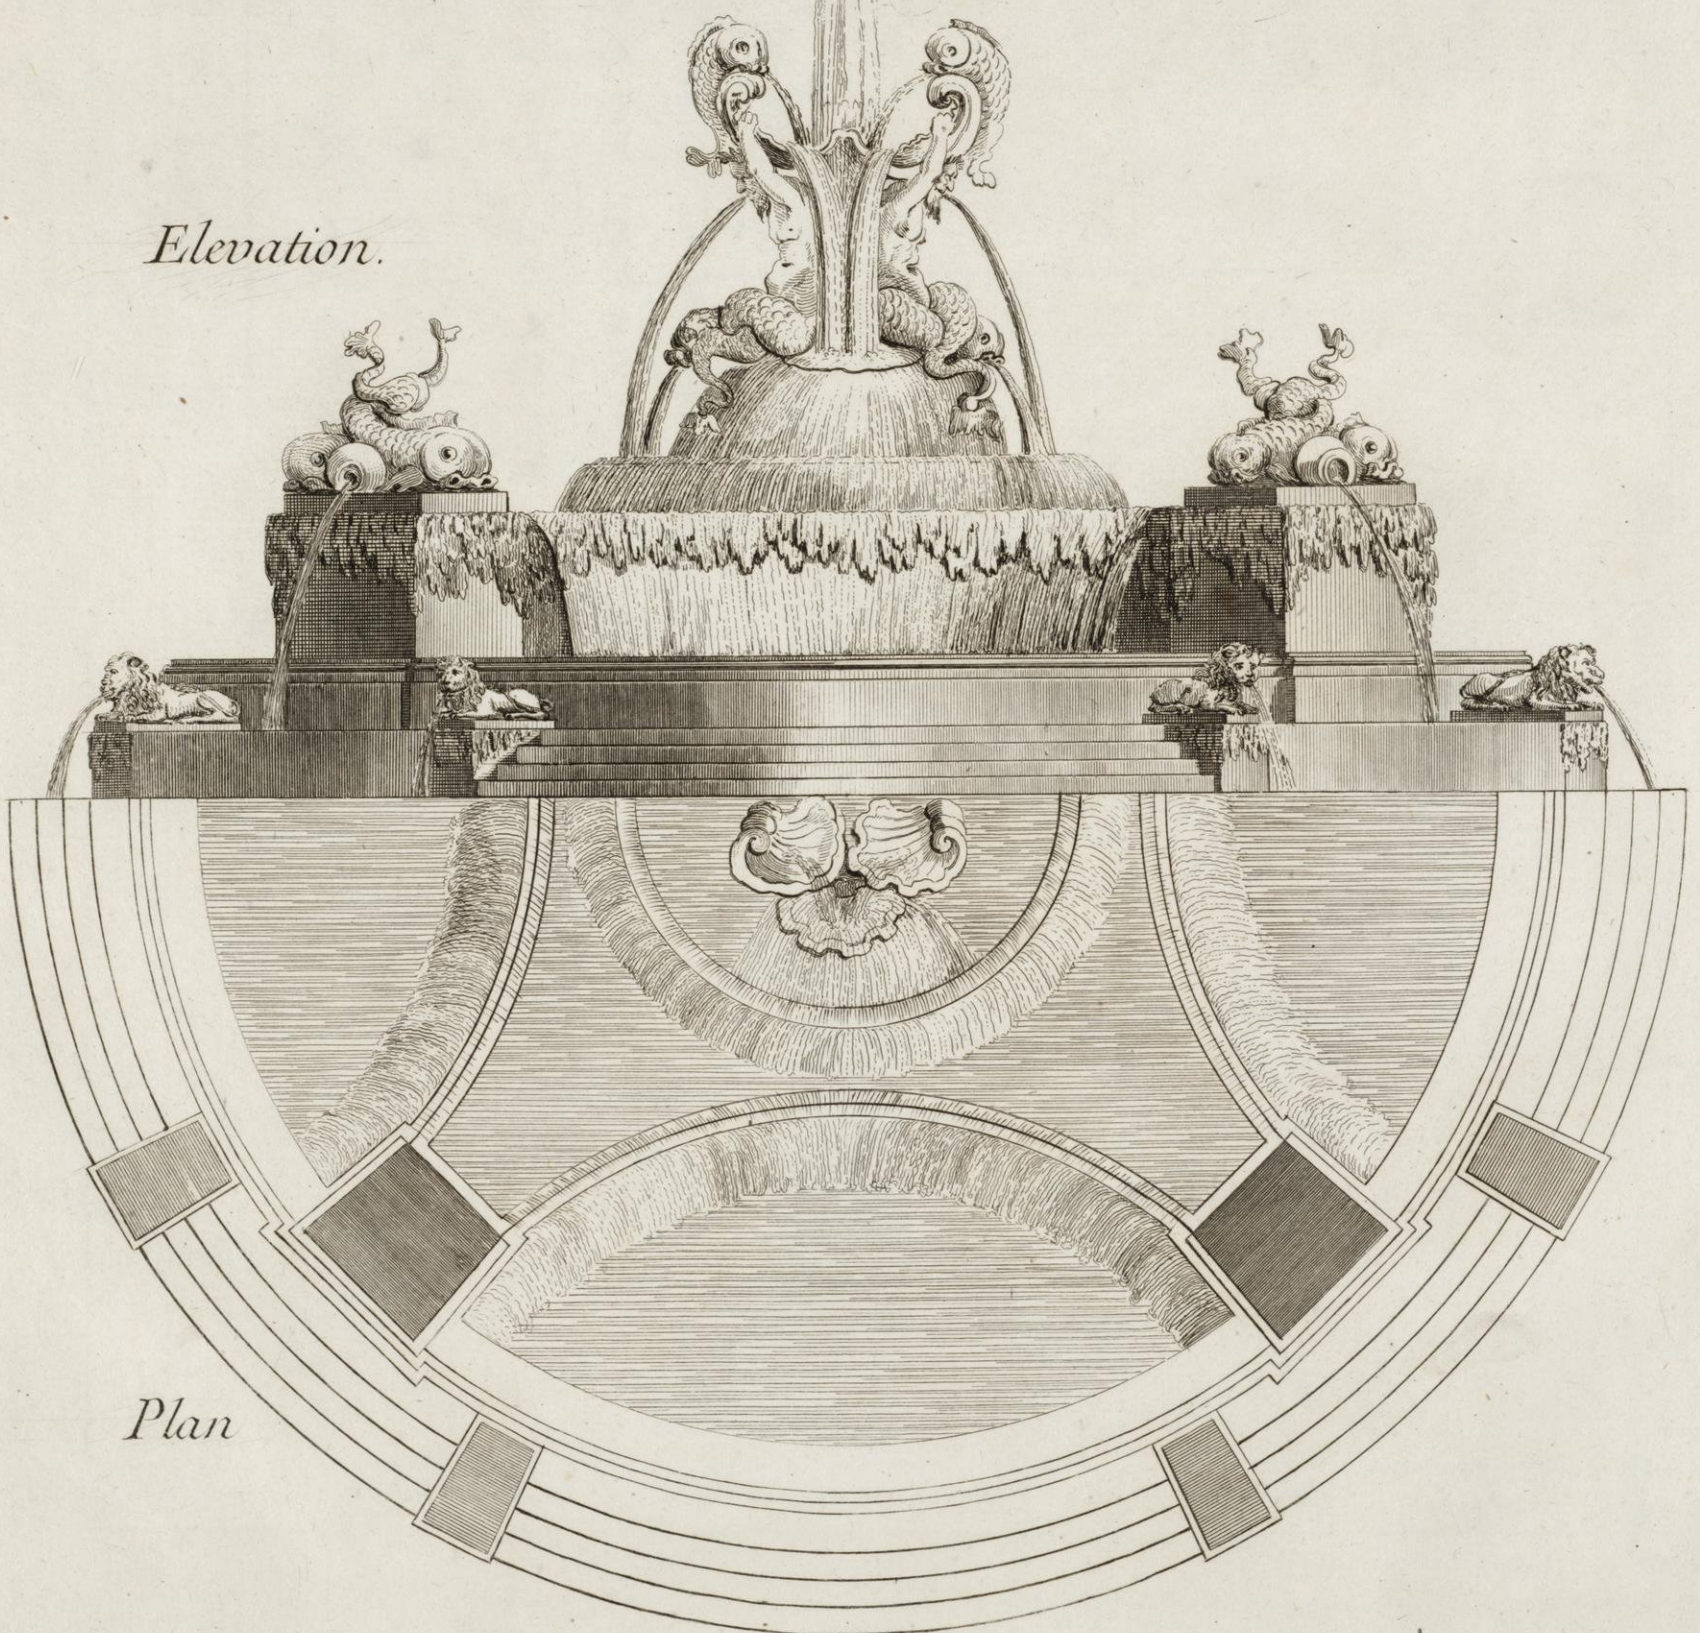

*Plan*




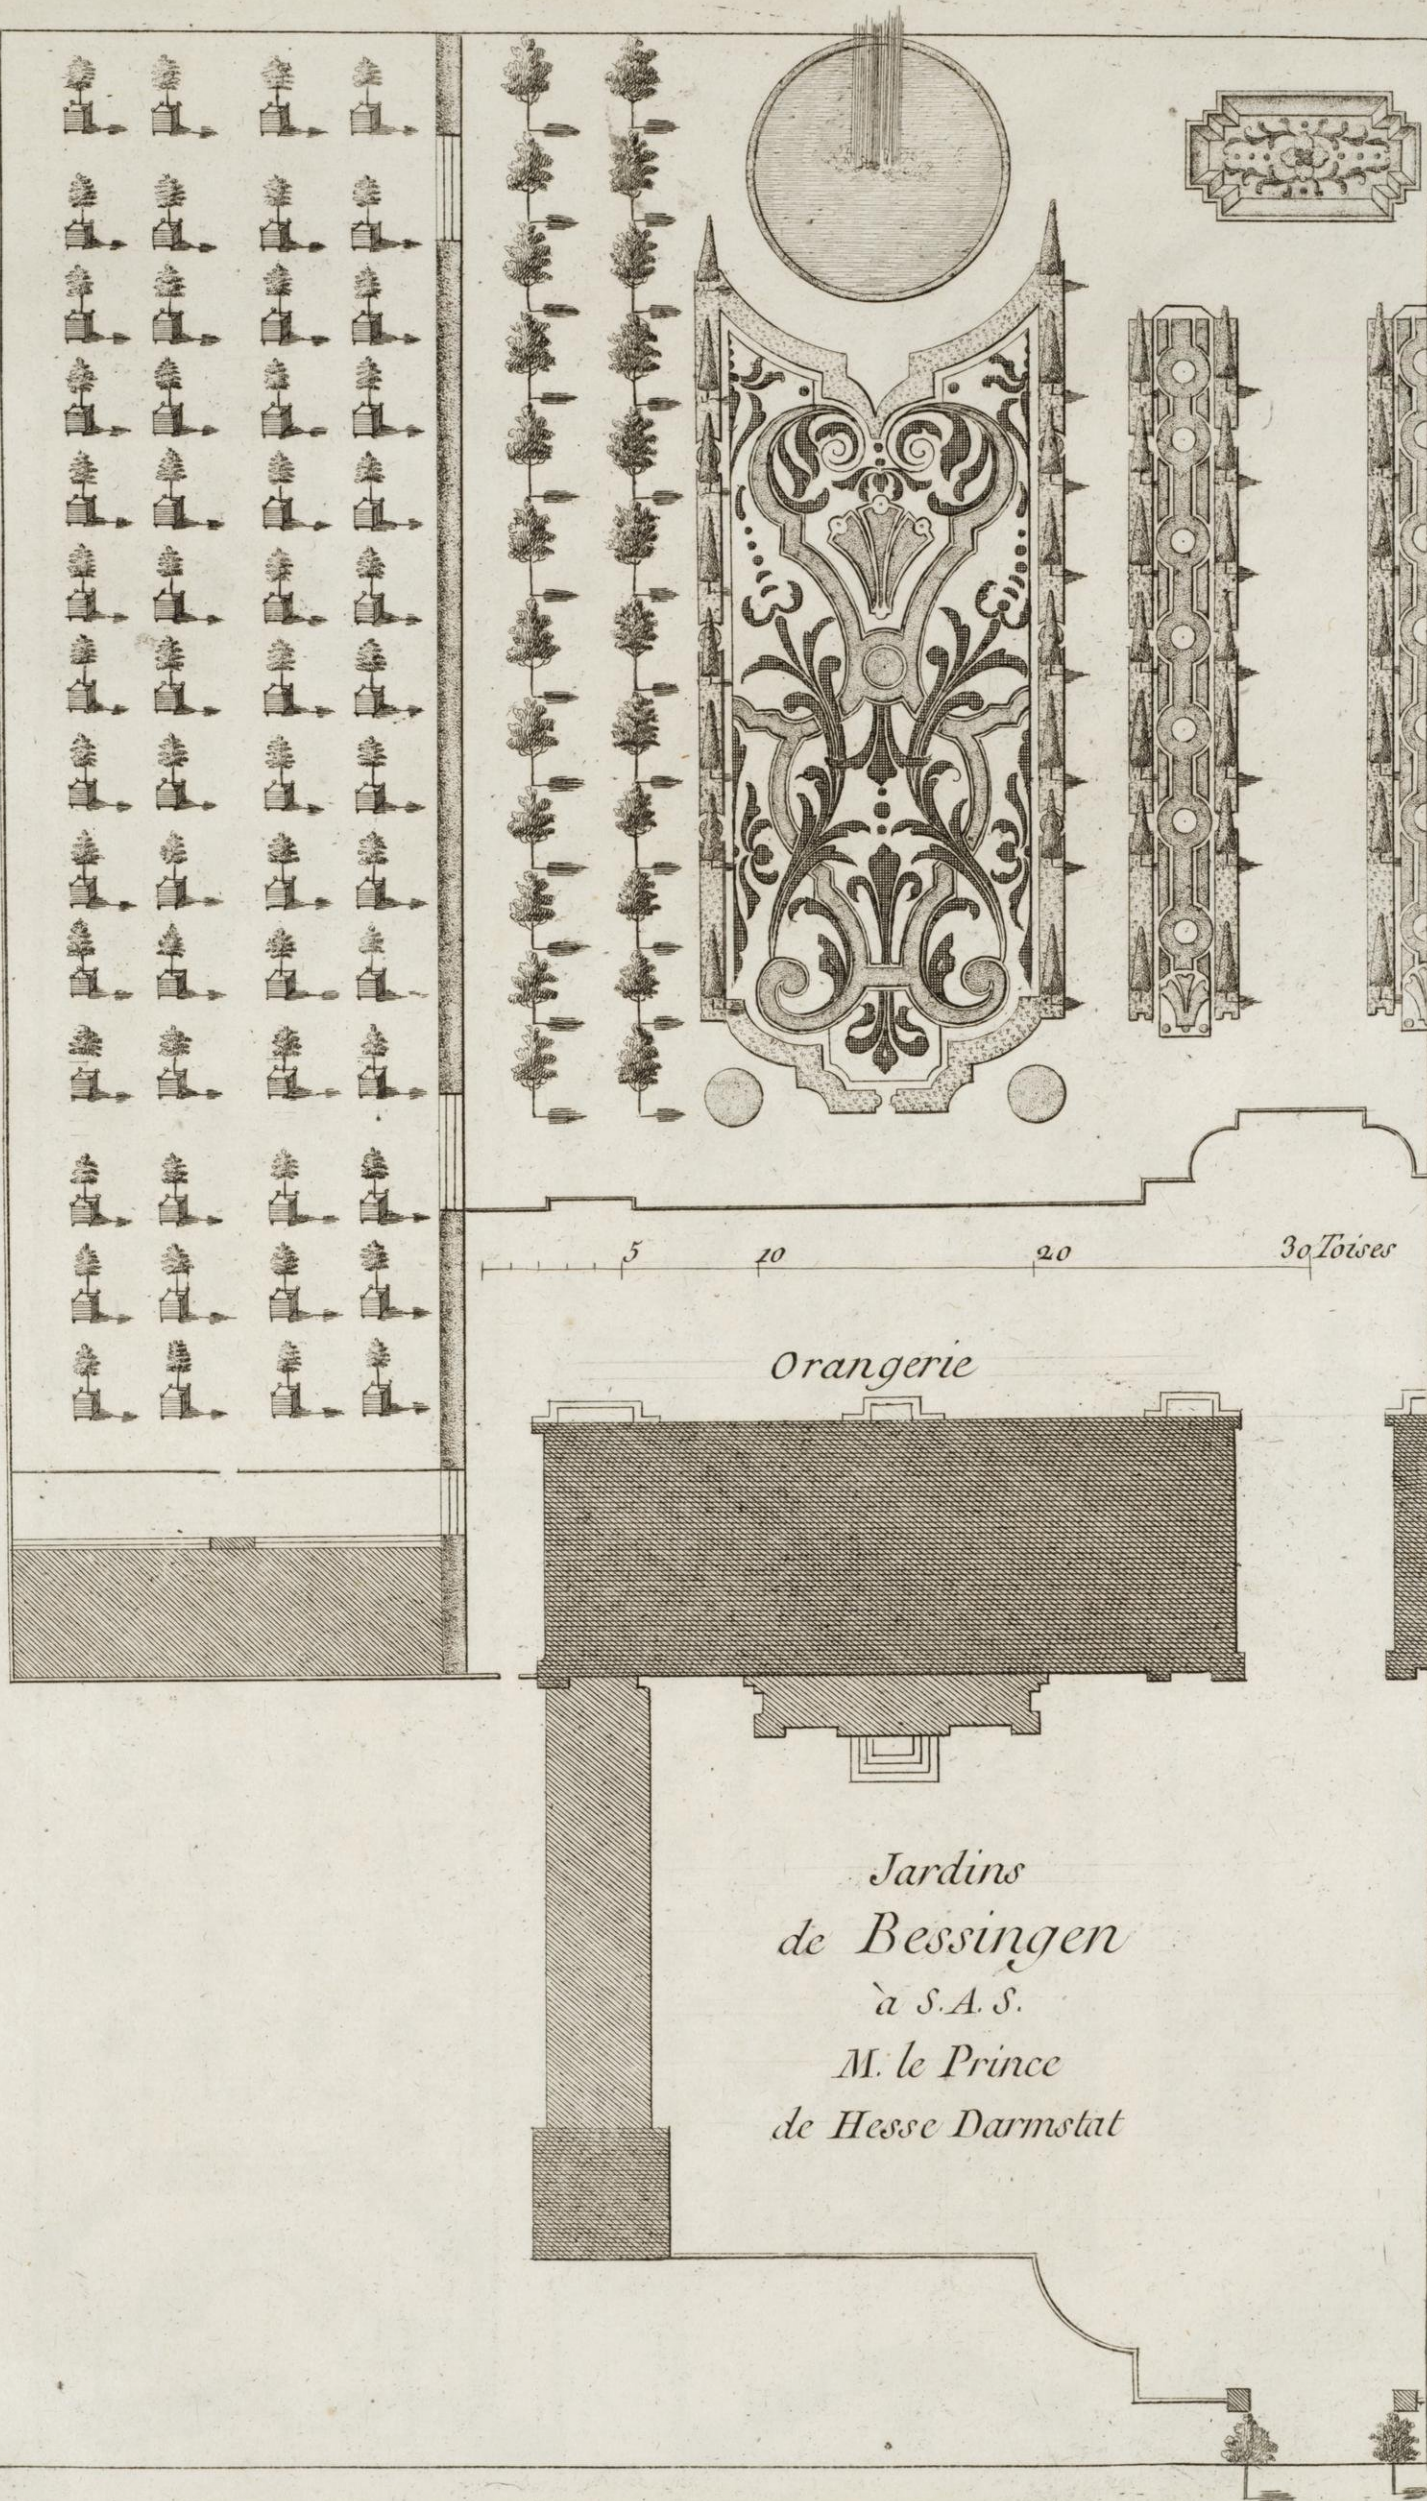

*Orangerie*


*Jardins  
de Bessingen  
à S.A.S.  
M. le Prince  
de Hesse Darmstat*






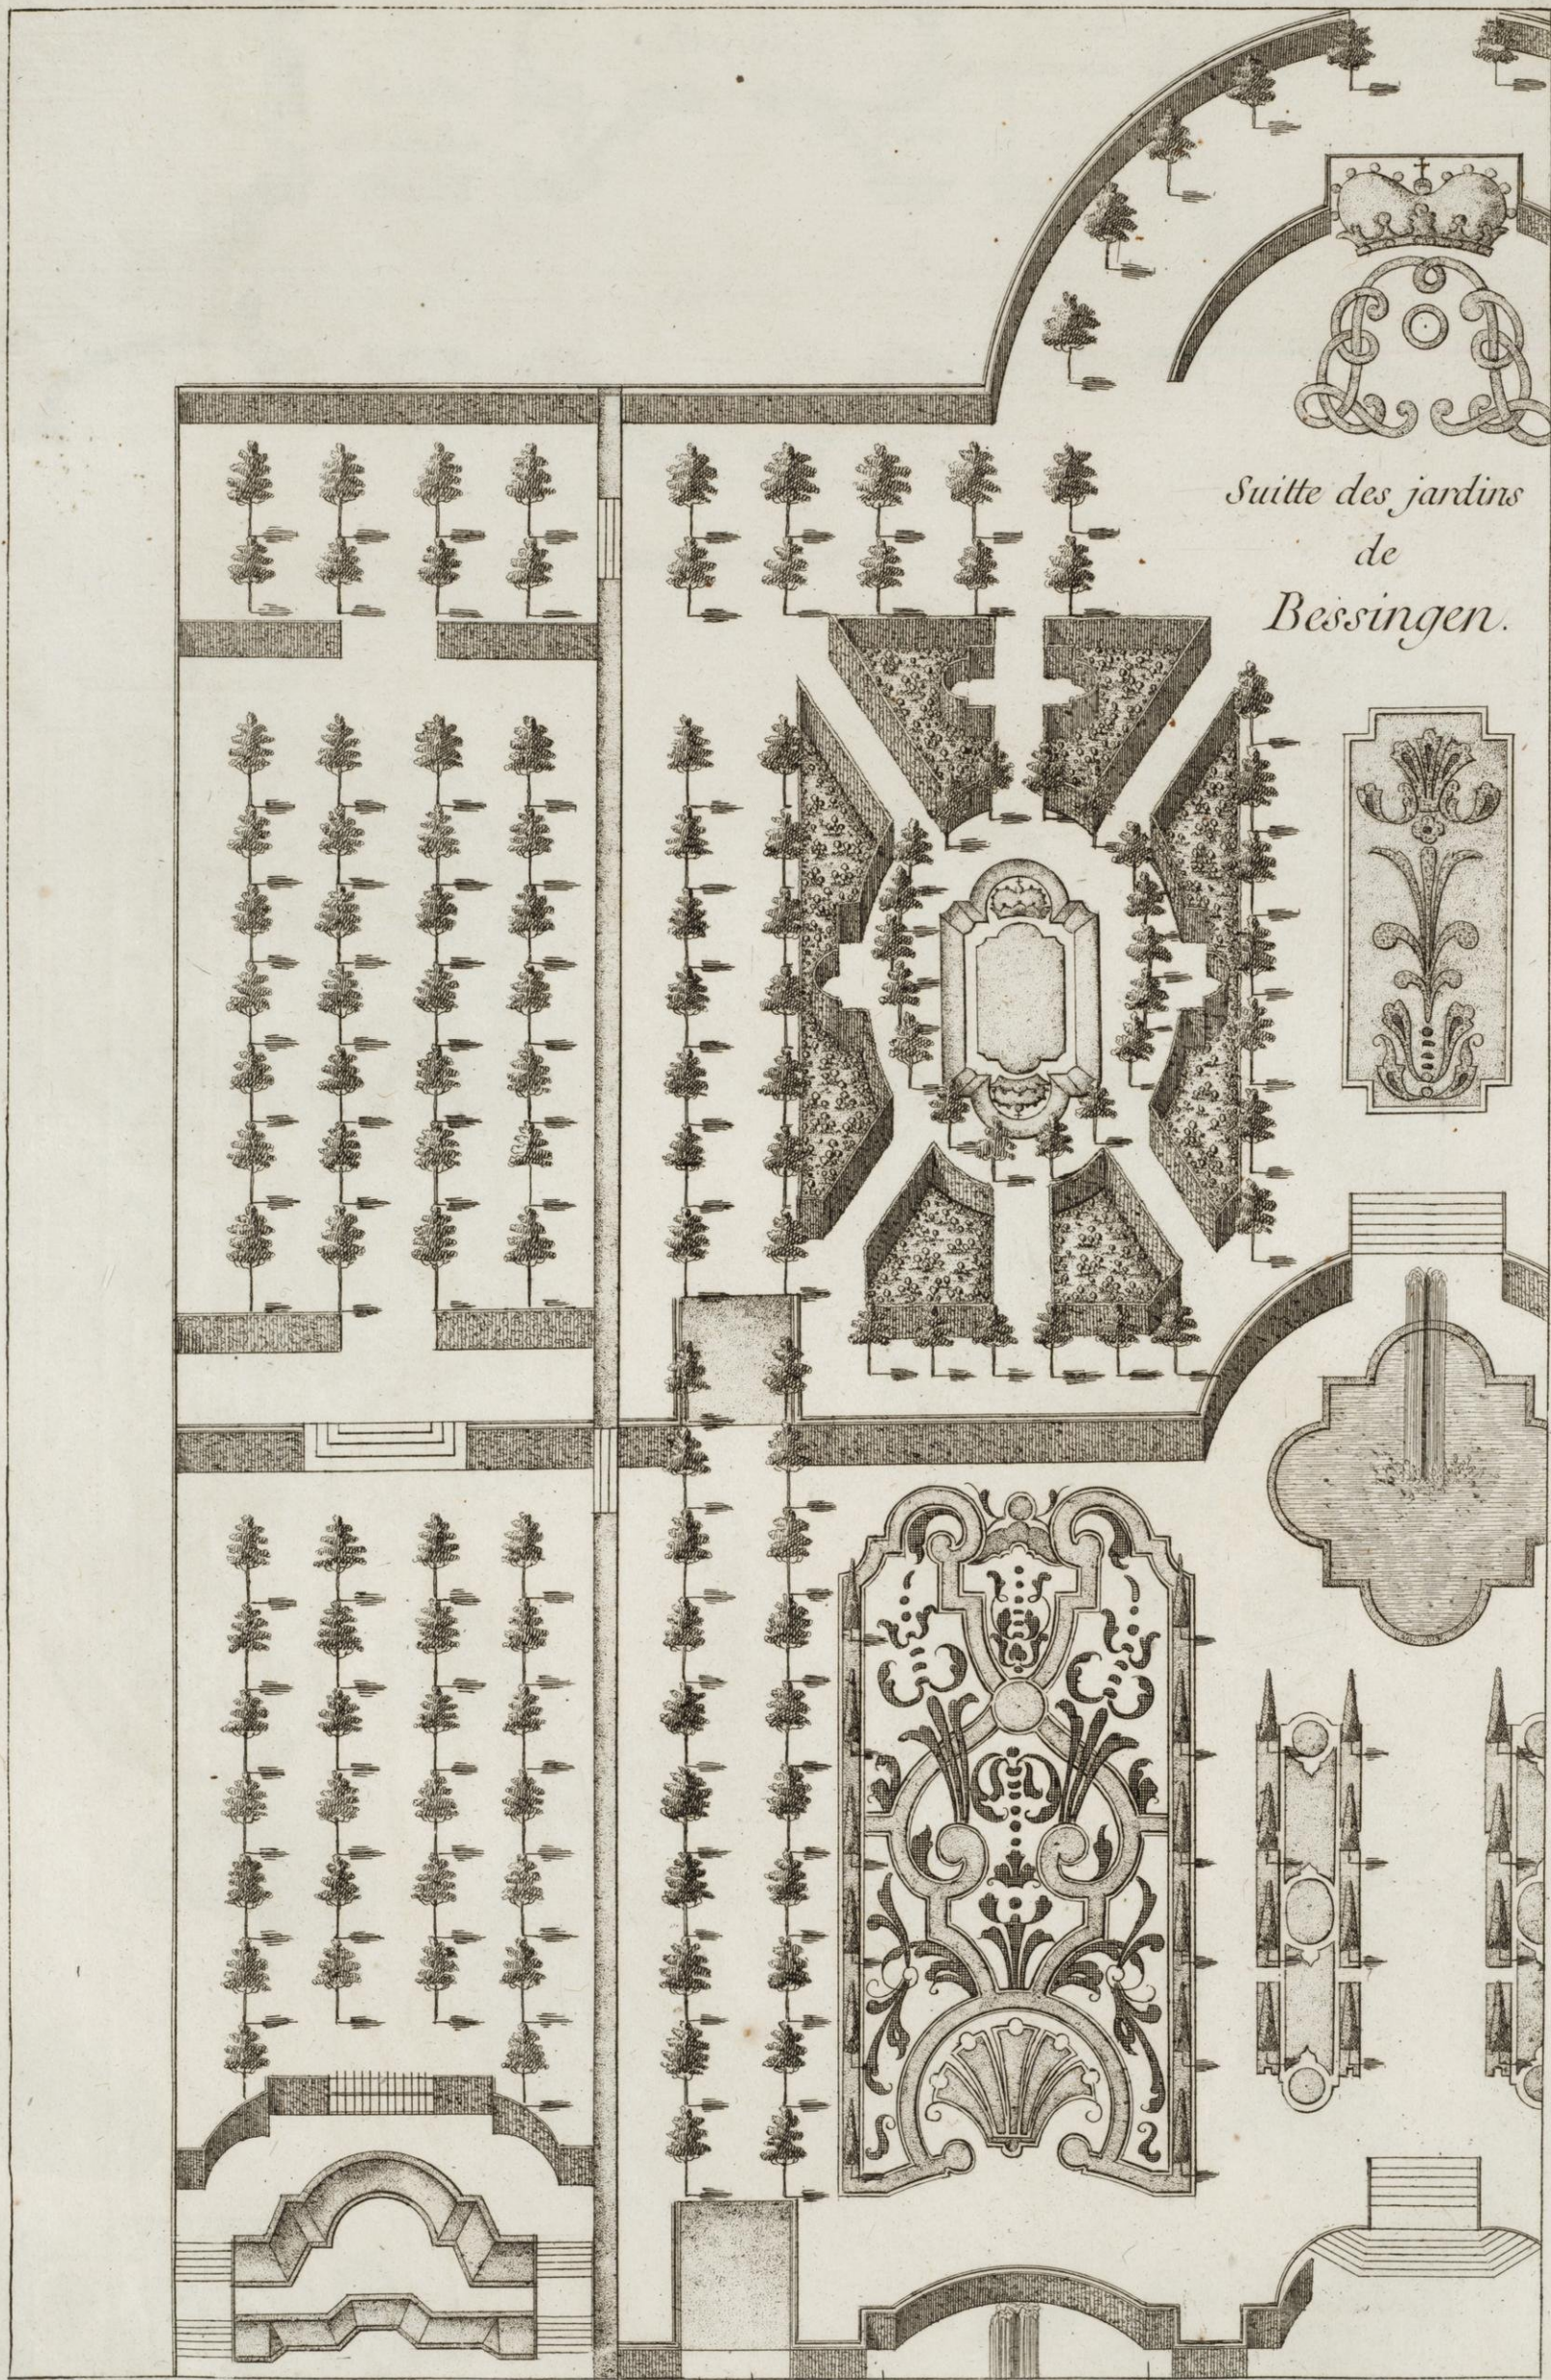


*Suite des jardins  
de  
Bessingen.*




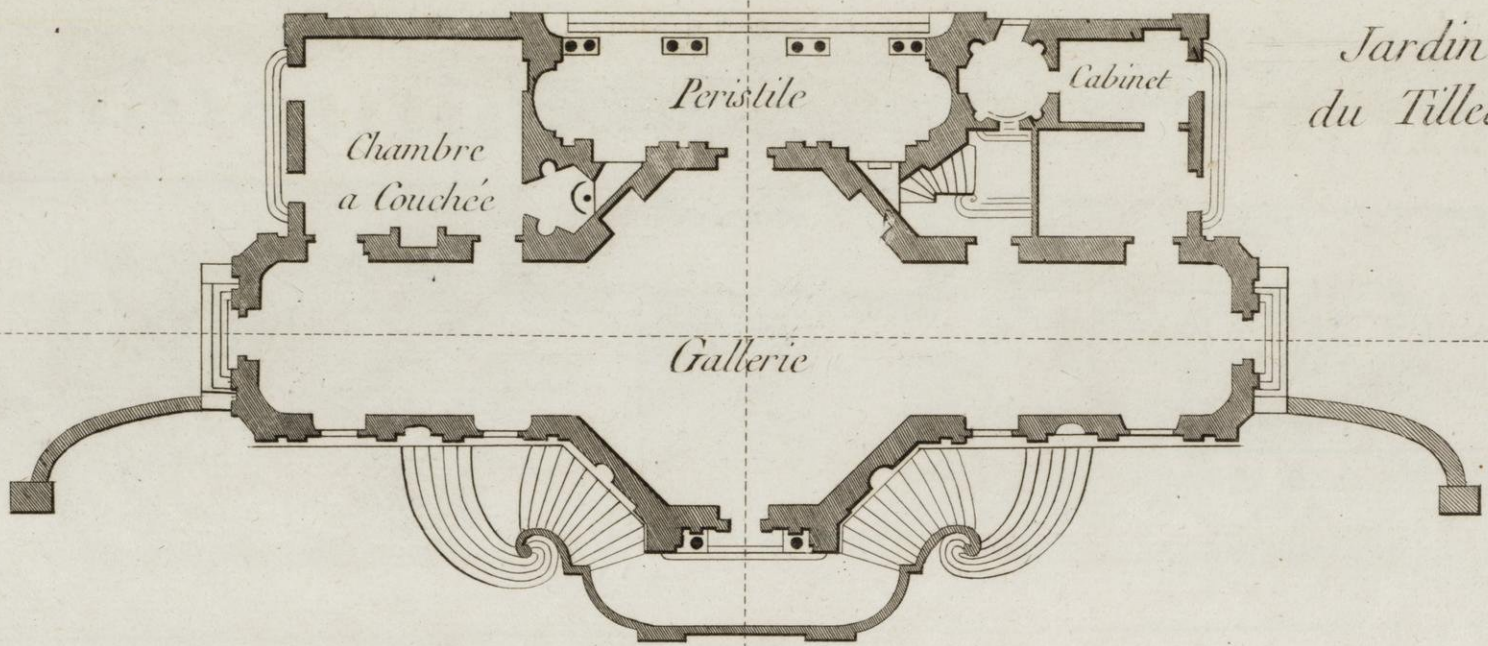



5 10 15 20 Toises

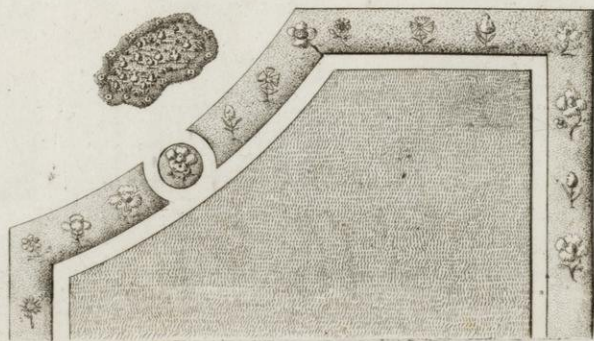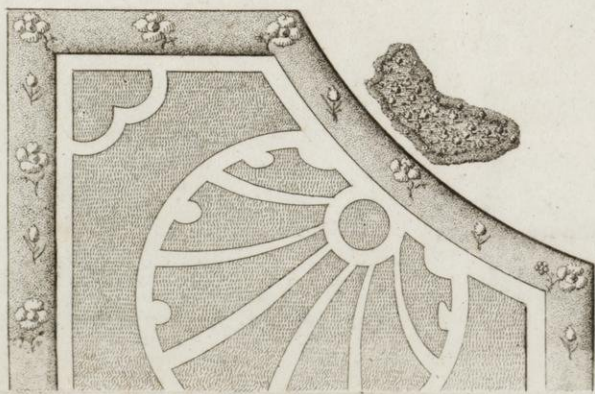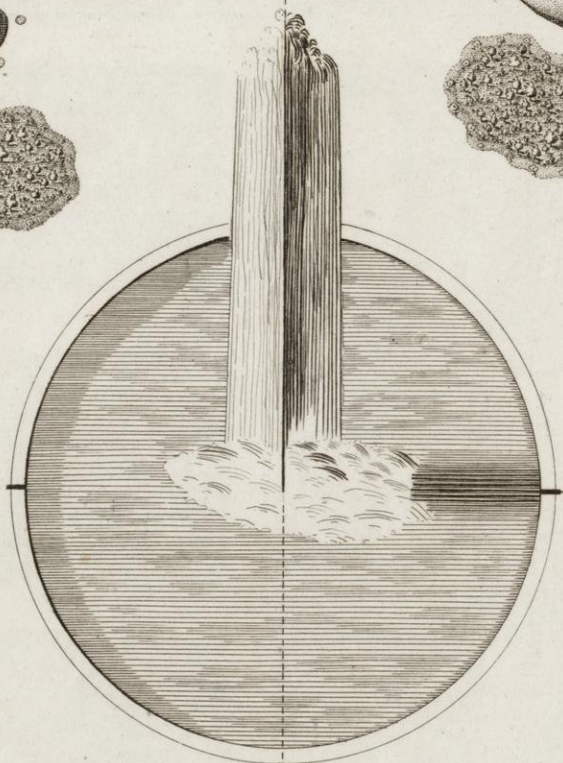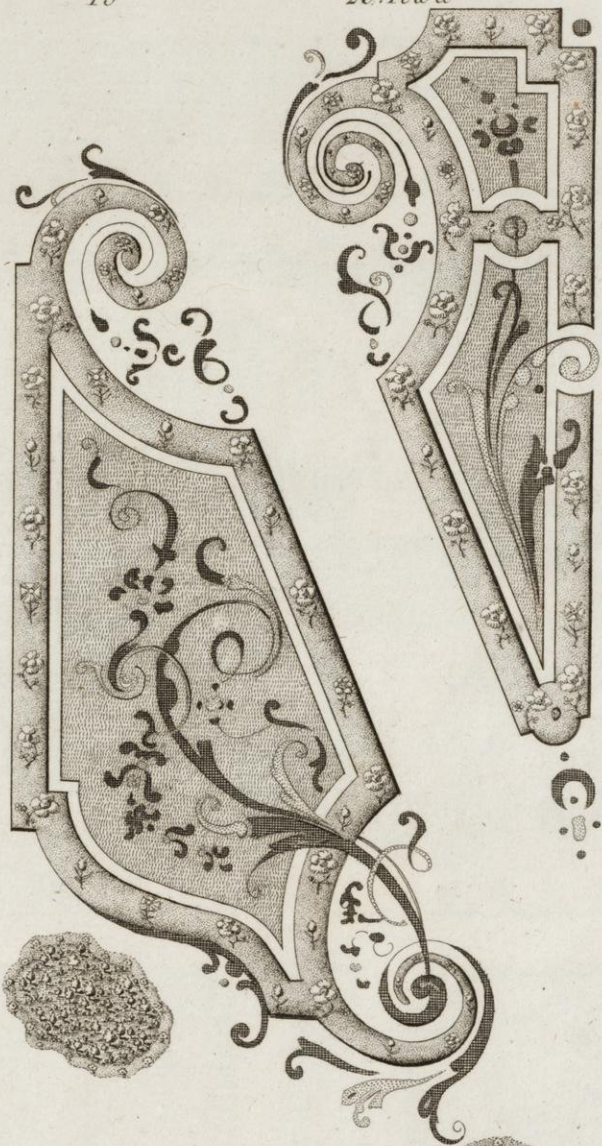










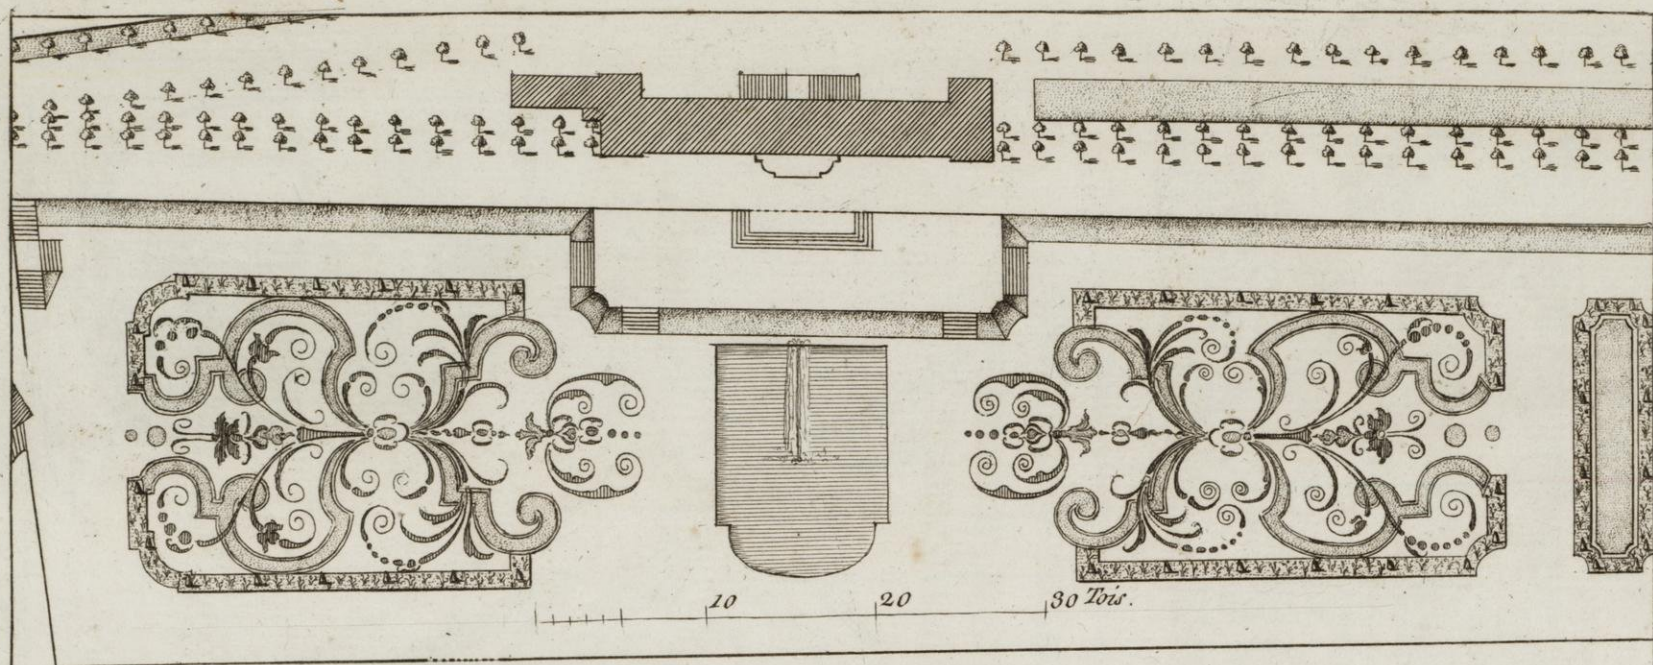

*Jardin  
de M<sup>r</sup> Chalut  
de Verin  
à S<sup>t</sup> Cloud.*

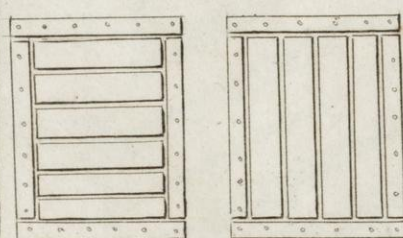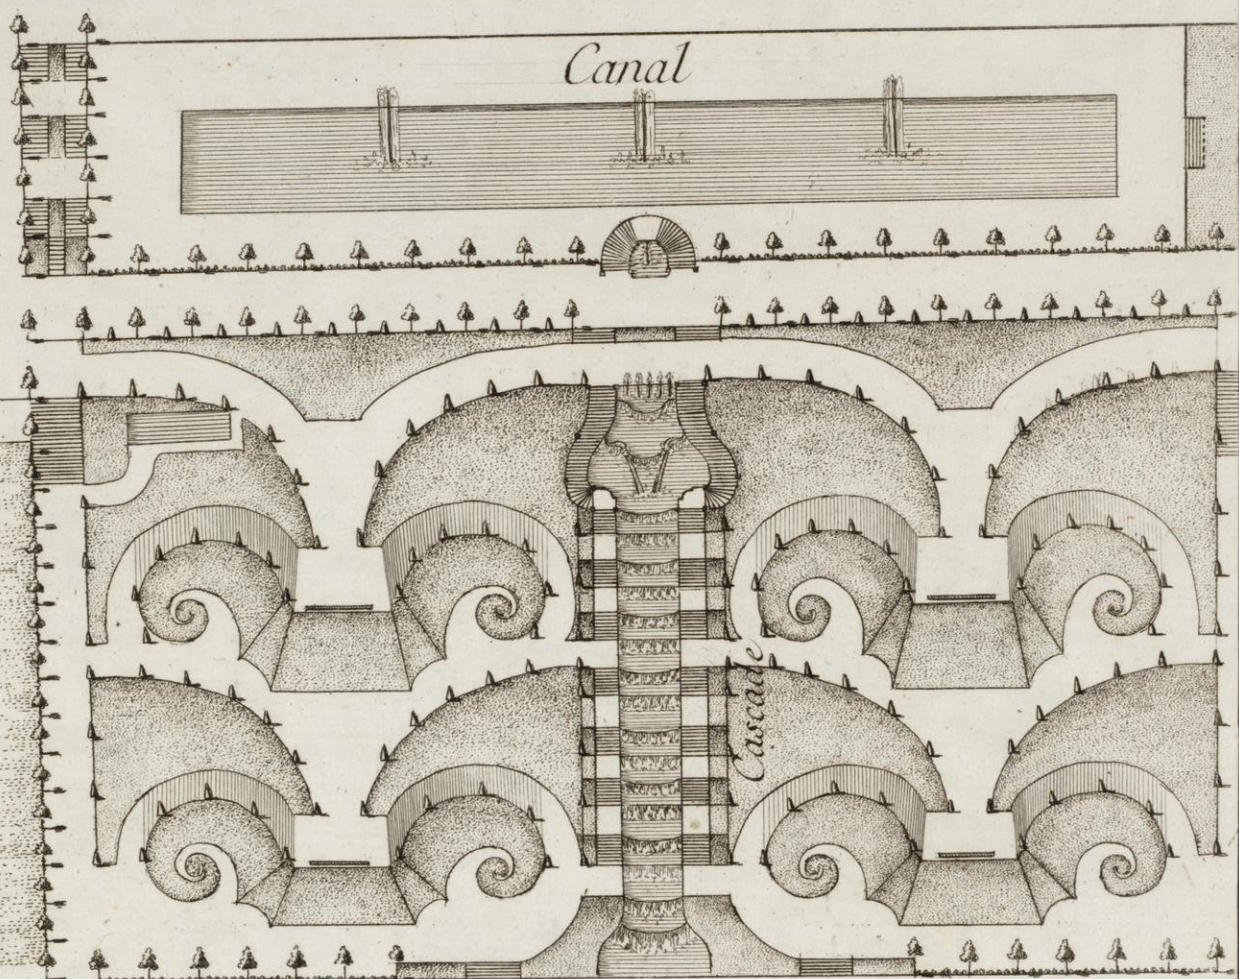


*Potager*

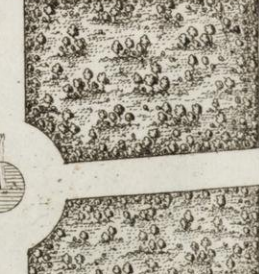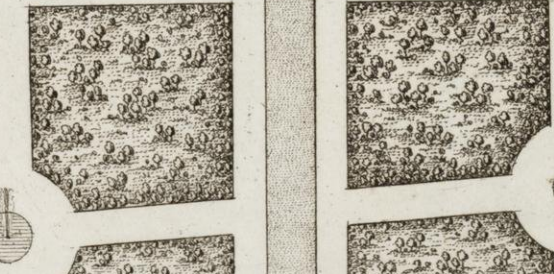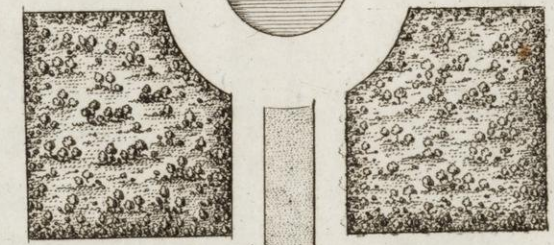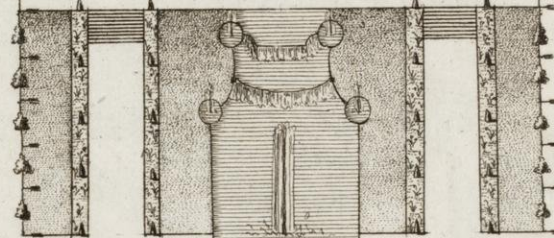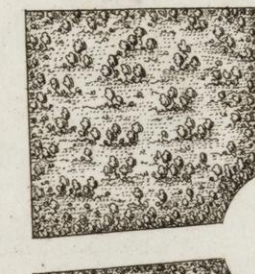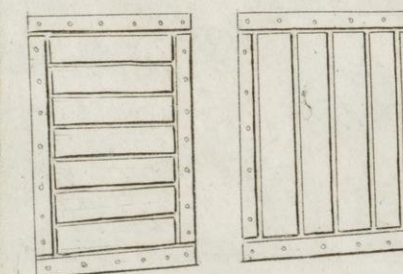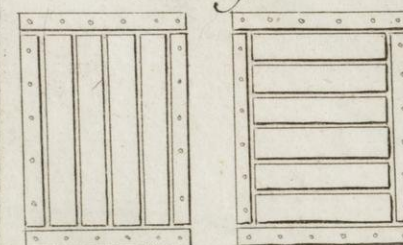




*Idée d'un Jardin Chinois.*

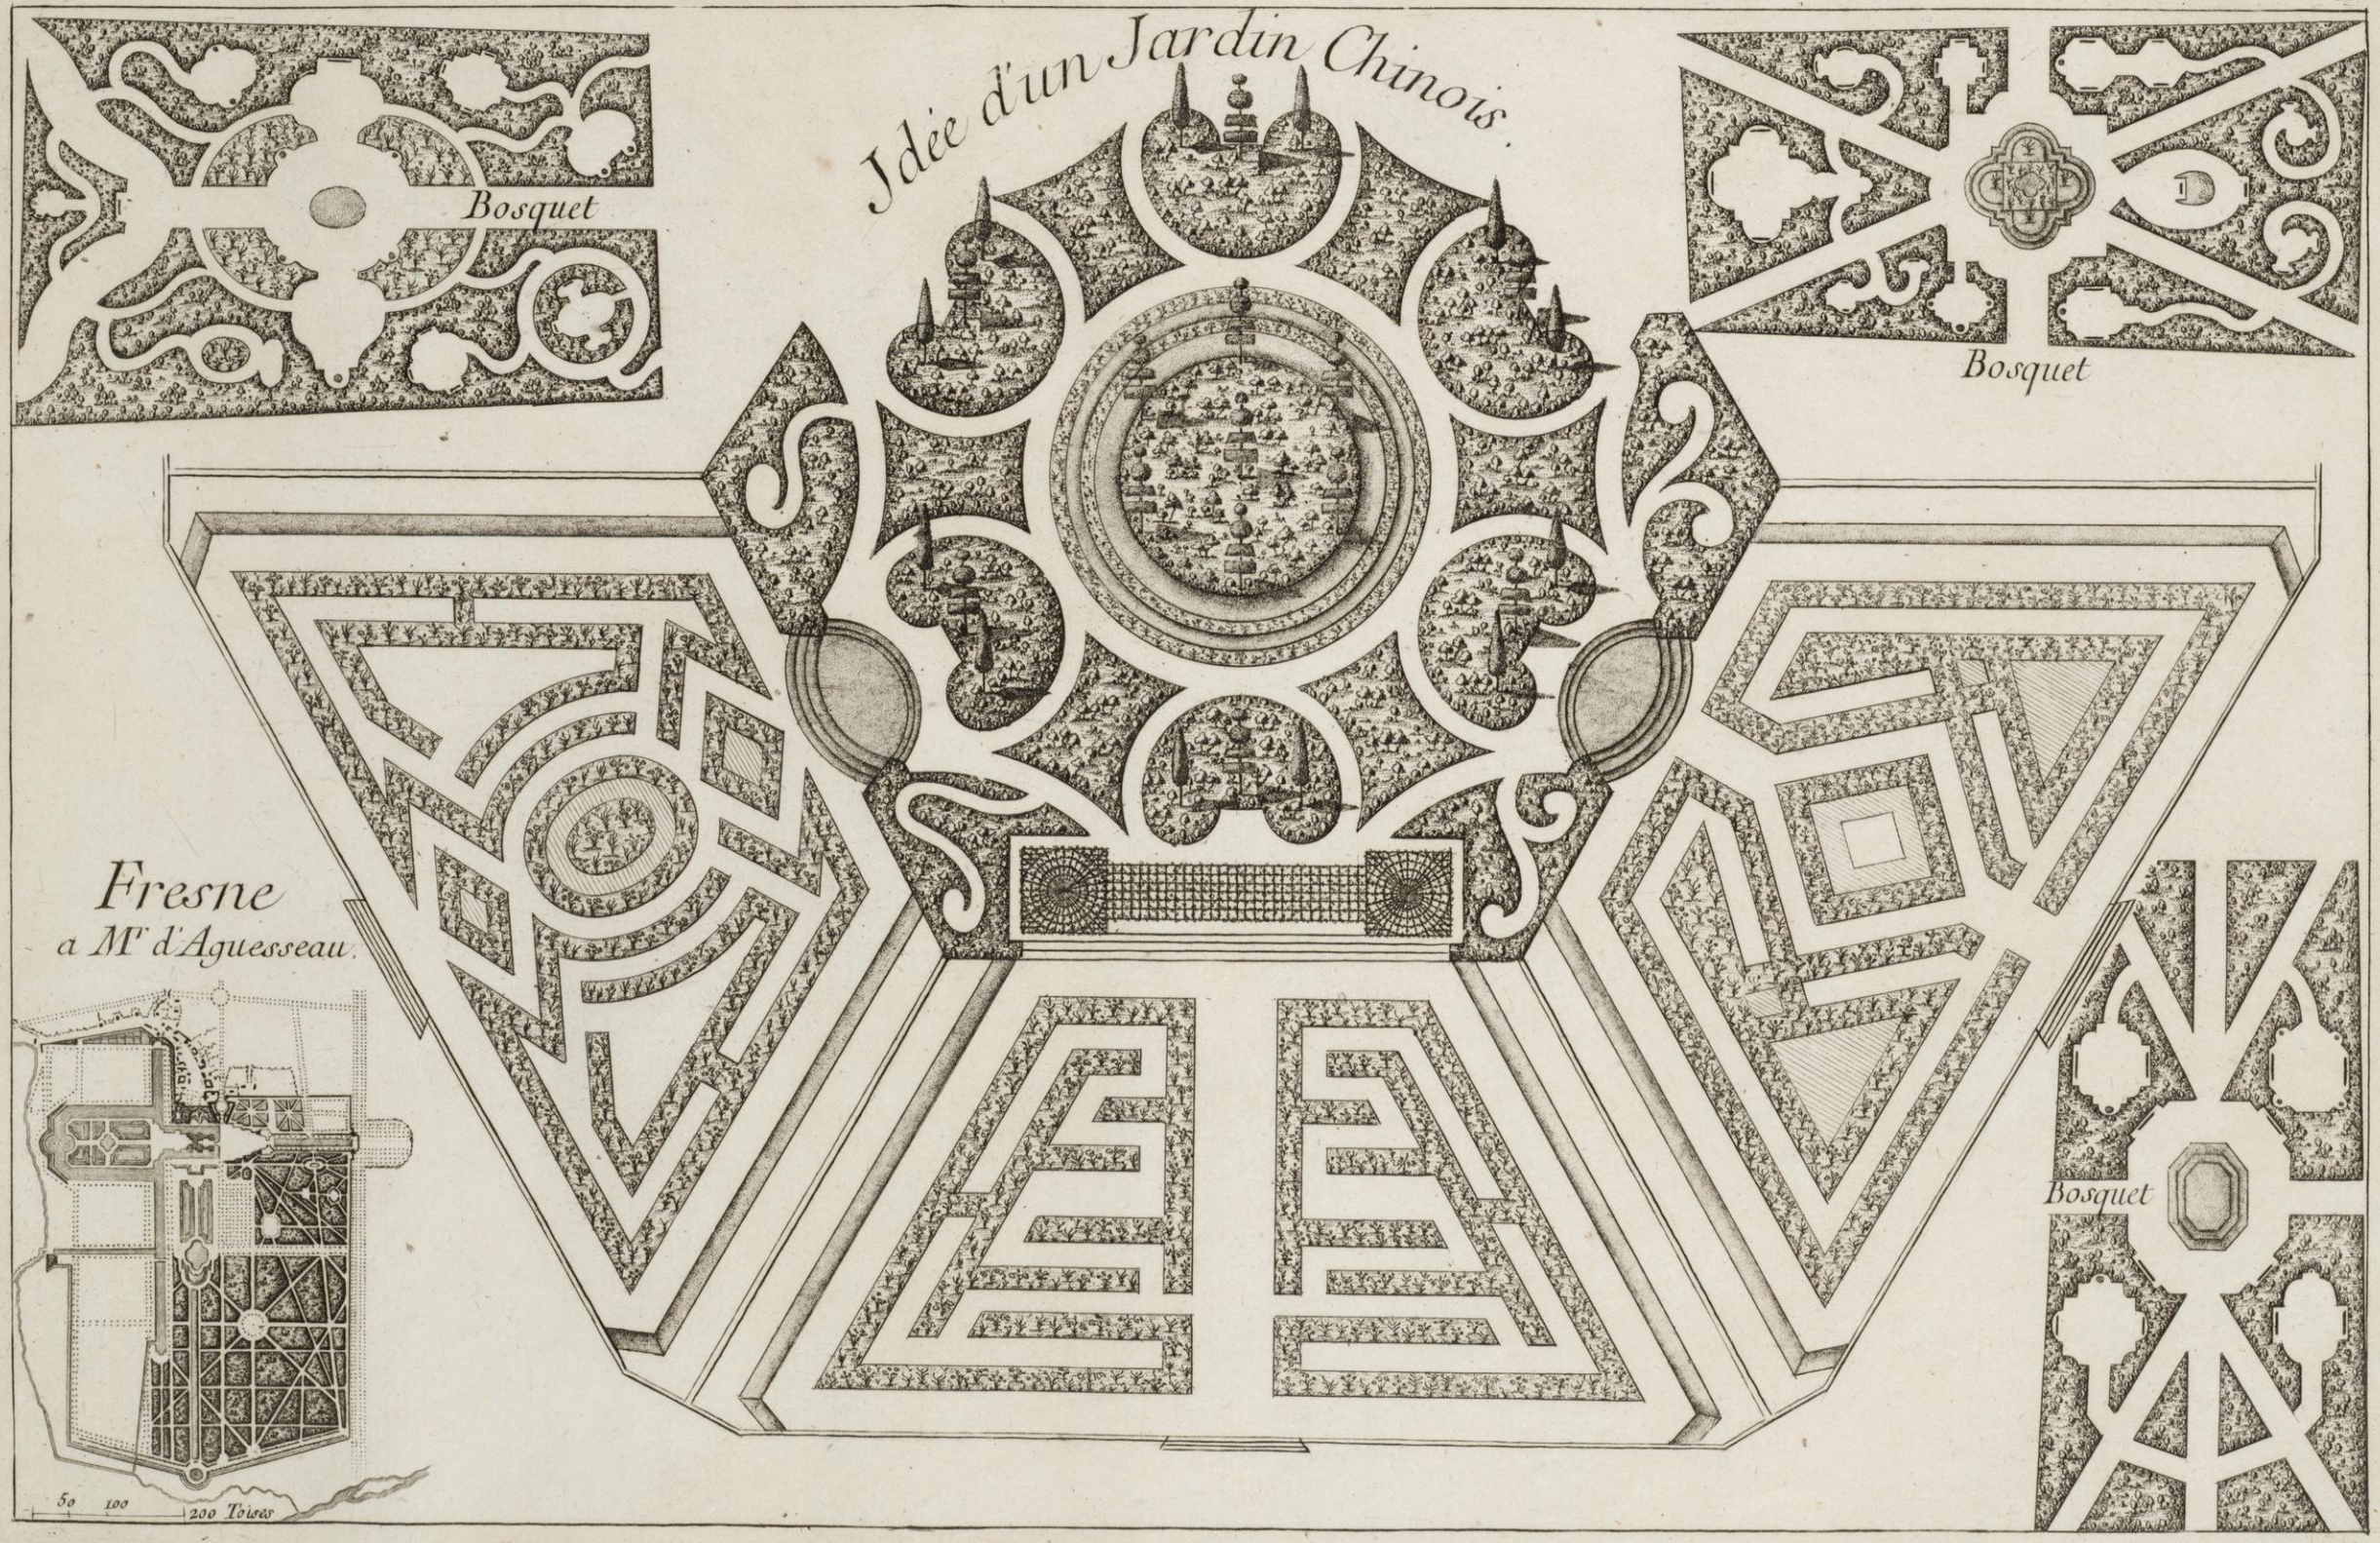

*Fresne  
a M<sup>r</sup> d'Aguesseau.*

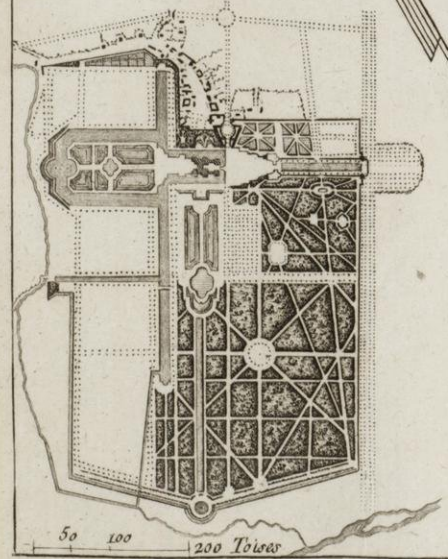


50 100 200 Toises



- Renvoi**  
A Antiques  
G Groupes  
T Therme  
X Restaure par
- Bosquet de Marly**  
1 Faune A  
2 Bacchus et une Panthere  
3 Bacchus  
4 Diane, Flamen  
5 Venus et Cupidon  
6 Melagre  
7 Caton A  
8 Ciceron A  
9 Amphibrite  
10 Euridice Bertin  
11 Apollon A.X. Guerin  
12 Melagre  
13 Apollon A  
14 Minerve A  
15 Senateur A  
16 Papyrus A  
17 Brutus A  
18 Valerius A  
19 Faune le Paure  
20 Chevre et 2 enfans Sarasin  
21 Vases de porphire  
22 Semele T.A.  
23 le Millon T.A.  
24 Faune  
25 Circée  
26 Venus Callipyga Barois  
27 le Temps releve les Arts  
28 Centaure  
Allée de la Riviere  
1 2 Vases
- 1<sup>re</sup> Rampe**  
10 deux Chasseurs Coustoux  
11 quatorze Vases Bertin, dieu  
Coustoux Stolz  
12 4 Cascolettes Pajol
- Contour du Chateau**  
13 Apollon Coustoux le Jeune  
14 Daphné Coustoux l'ainé  
15 Huit Groupes d'Enfants bronzés  
16 Huit Sphinx bronzés  
17 Huit Groupes d'Enfants bronzés  
18 Hippomene Coustoux  
19 Atalante le Paure  
20 Diane Flamen  
21 deux Vases  
22 Diane A
- 2<sup>e</sup> Rampe**  
23 Bergers Coustoux  
24 Bergers
- Salles Vertes inferieure**  
25 Drusus A  
26 Apollon A  
27 Clio A  
28 Neptune A  
29 Flaminia A
- 3<sup>e</sup> Rampe**  
41 Huit Vases de bronze
- 4<sup>e</sup> Rampe**  
42 quatre Vases Marchine  
43 Nymphes Flamen  
44 2 Chevaux Coustoux
- Bosquet de Louvecienne**  
1 Apollon A  
2 Narcisse  
3 Bacchus  
4 Hercule A  
5 Venus A
- Salle des Muses**  
6 Uranie A  
7 Calliope A  
8 Euterpe A  
9 Therpsicore A  
10 Naiades bronzées G hardy  
11 Polihimnie A  
12 Clio A  
13 Thalie A  
14 Erato A
- 30 deux Vases  
31 Sanglier Eog  
32 Cleopatre  
33 Sacrificateur A  
34 deux Vases  
35 Lutteurs Magnier  
36  
37 Venus Coisevox  
38 Papyrus le Jeune  
39 Fulvia A  
40 Fabius A
- Bains d'Agrippine**  
17 deux Vases  
18 Agrippine A  
19 quatre Vases  
20 deux Dames A  
21 Faustine A  
22 Lucrece moderne
- Theatre**  
23 Silene A  
24 Bacchus X Girardon  
25 deux Vases de porphire  
26 Ceres  
27 deux Vases  
28 Paris  
29 Berger A  
30 Deux Vases Cornus  
31 Mercure
- Cascade**  
32 Apollon  
33 Bacchus A  
34 Huit vases de Bronze  
35 Flore Fremin  
36 L'Air Bertrand  
37 Pan le Lorrain  
38 Groupe de Tritons bronze Guise  
39 Vertume Stolz  
40 L'Eau Thierry  
41 Pomone Barois  
42 Papyrus A
- 43 Senateur A  
44 Laocoon  
45 Logement des Ministres  
Cusines


# PLAN DE MARLY

A Paris  
Chez le Rouge Rue des grands Augustins  
1776.


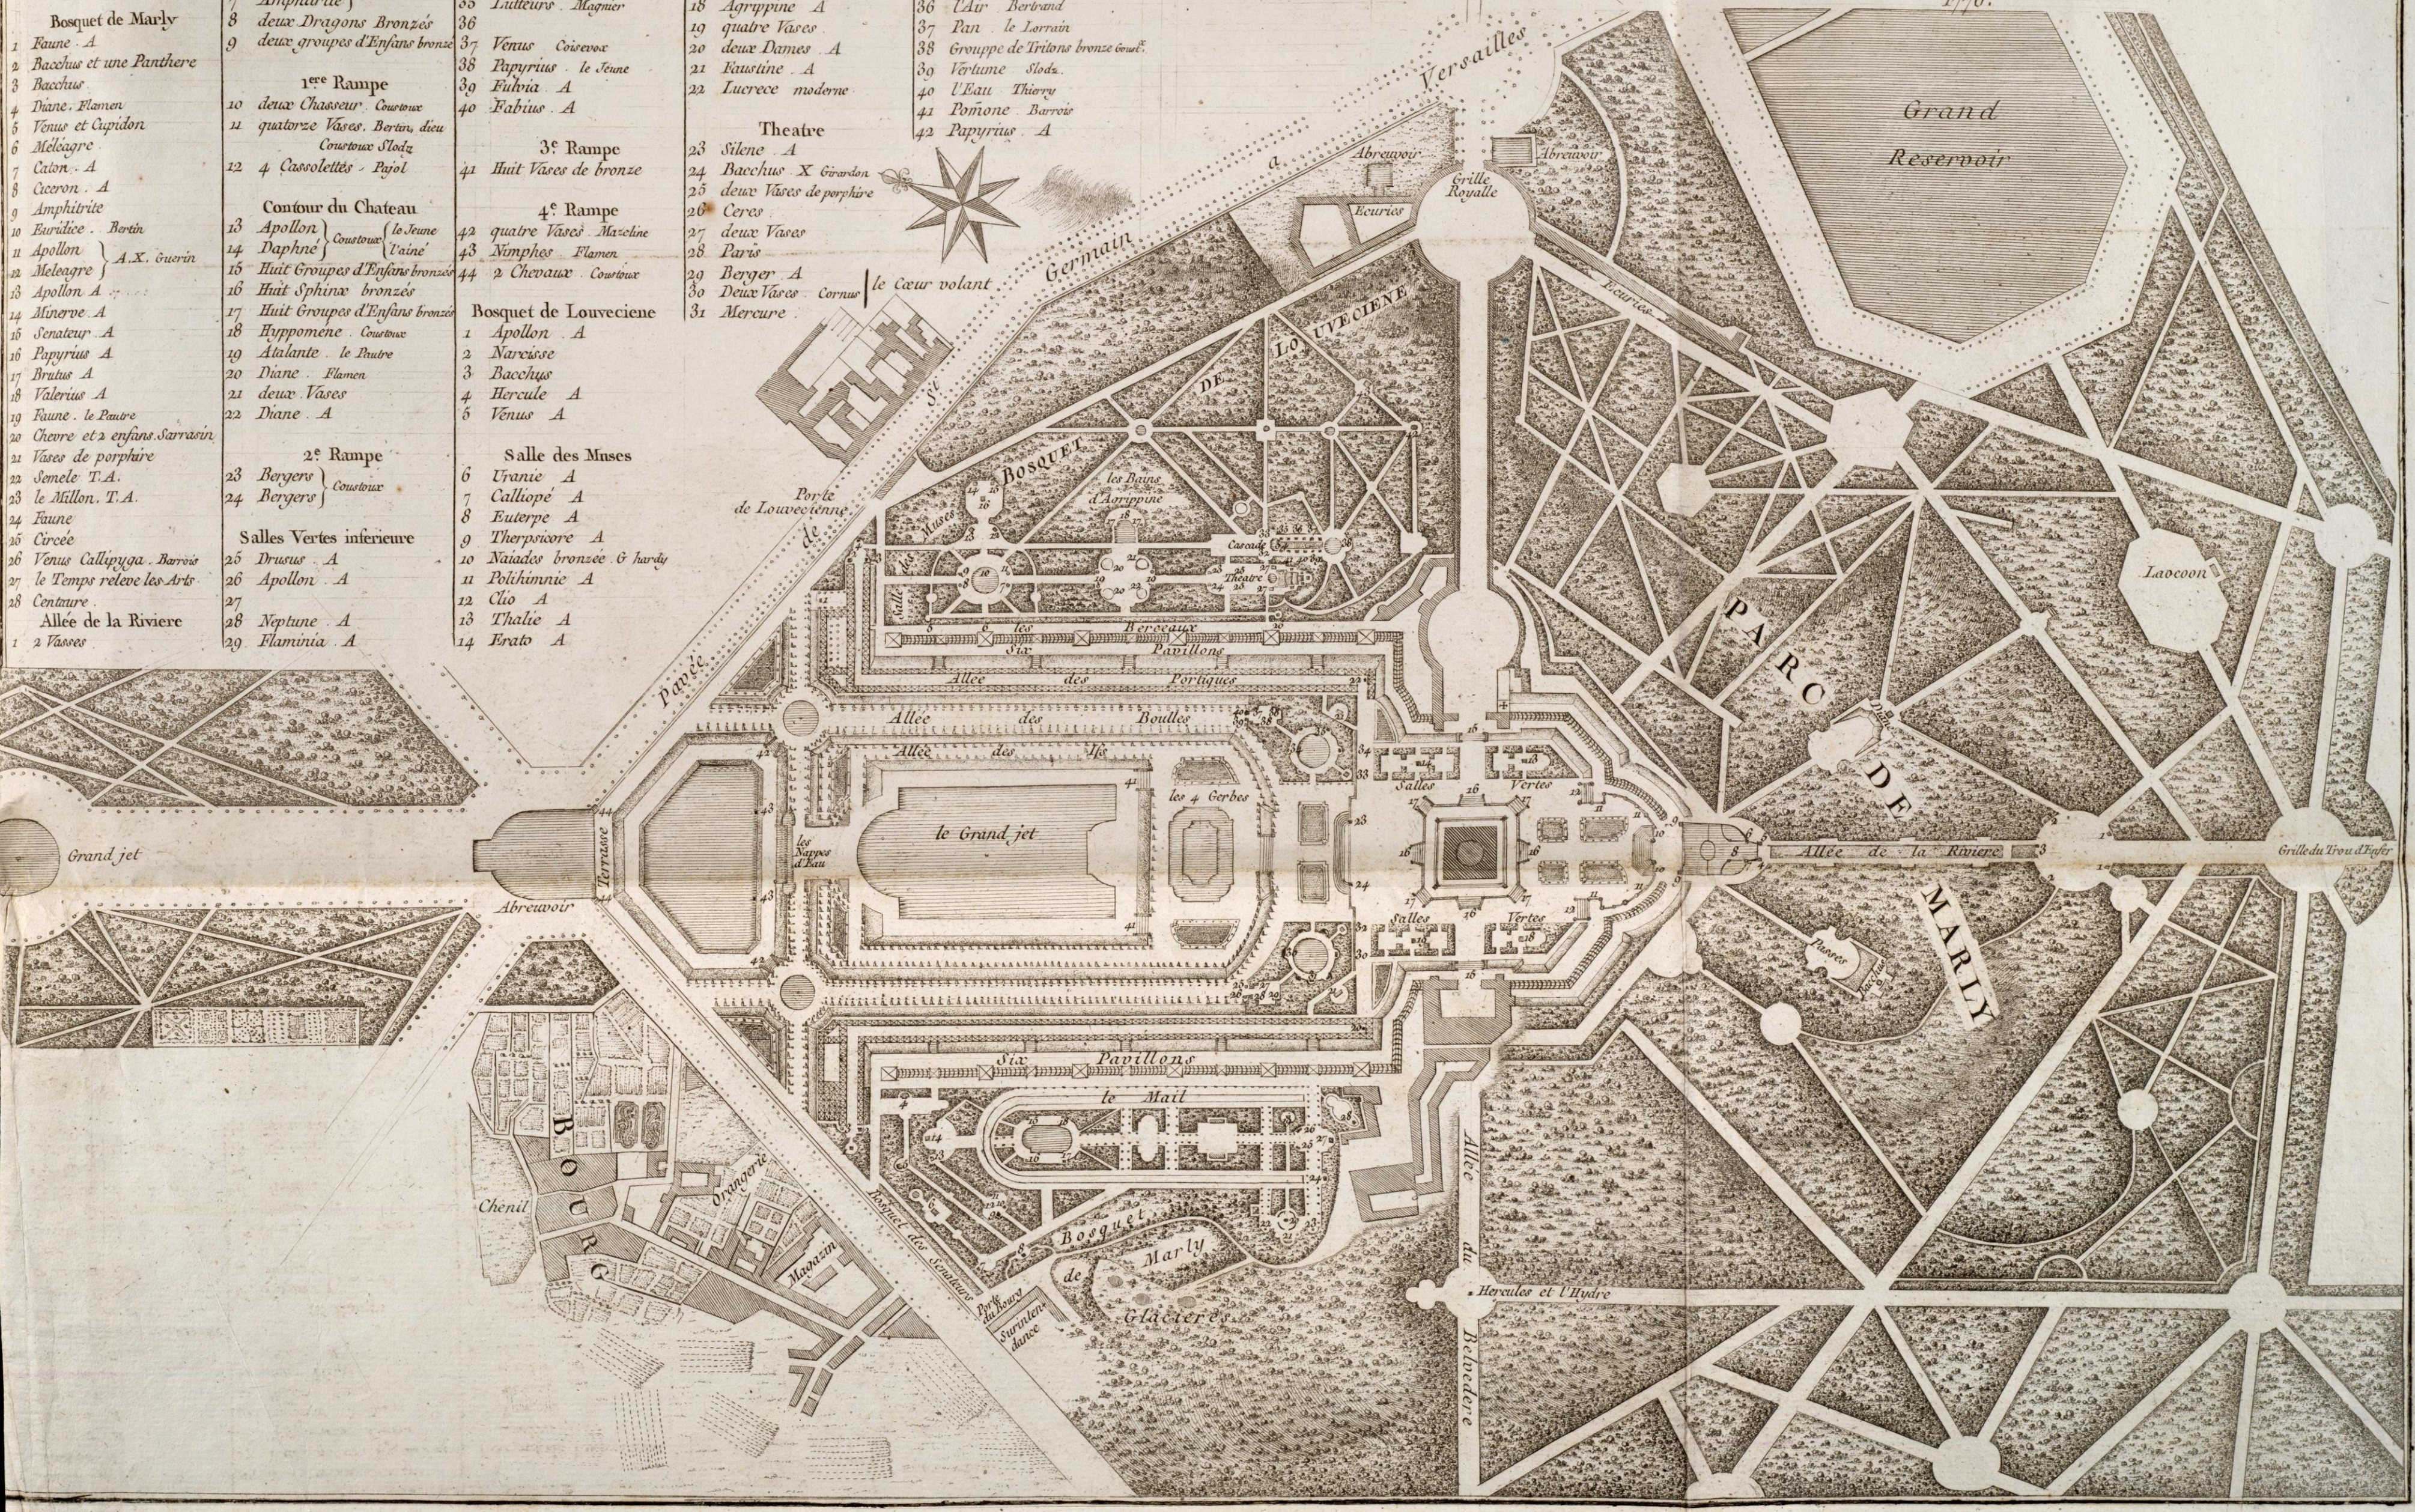





Projet  
d'une autre Cascade

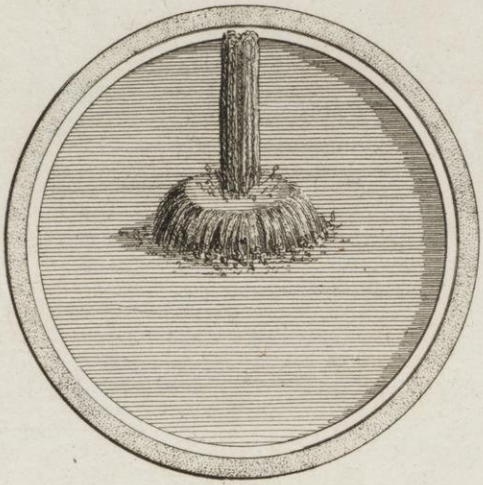

6 12 Pieds

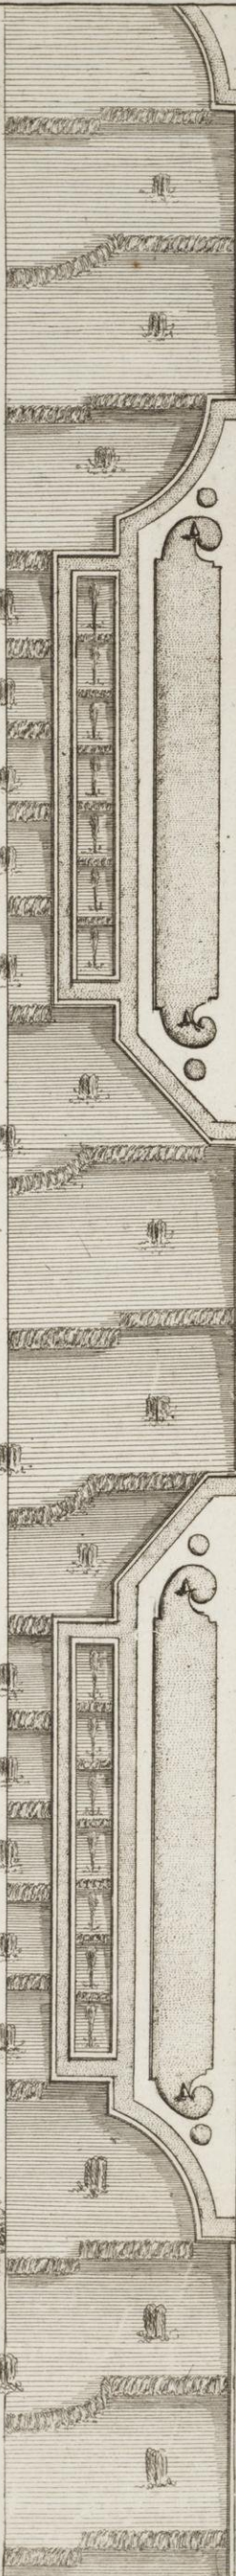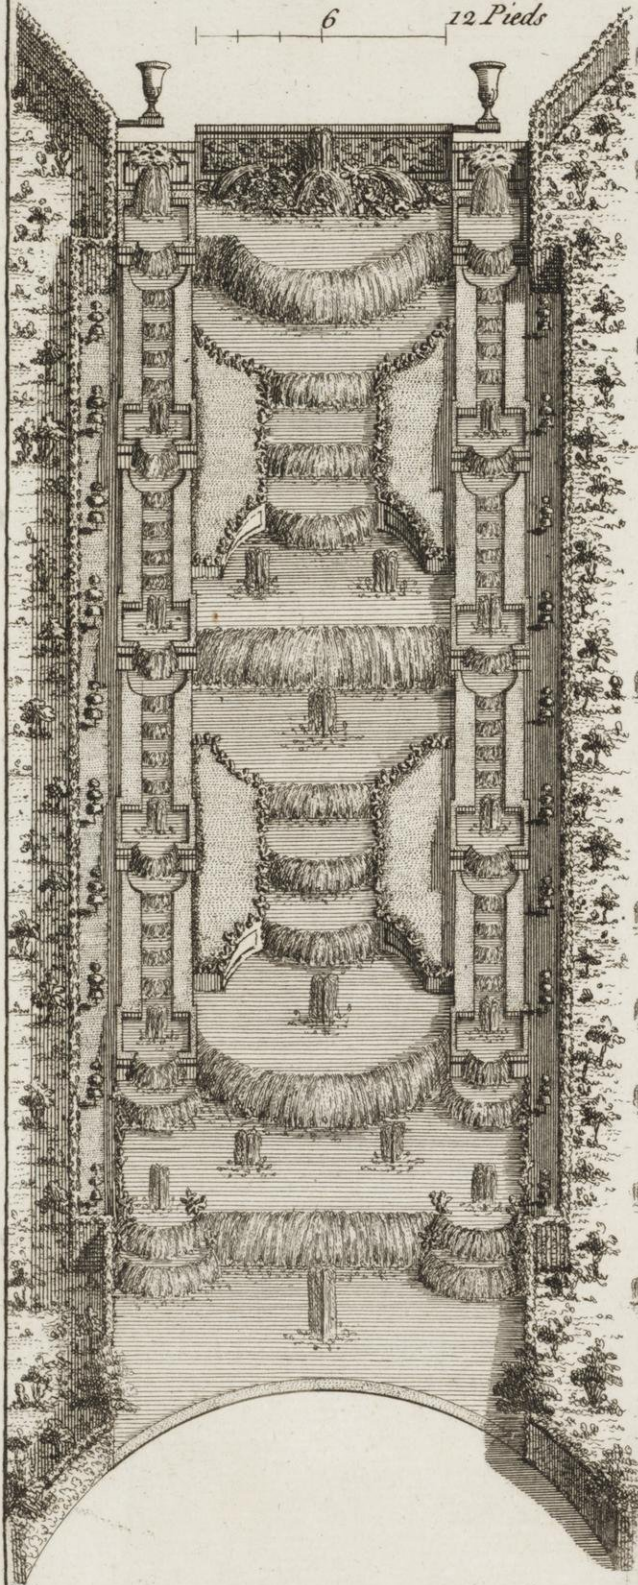

Moitié de l'ancienne Cascade de Marli

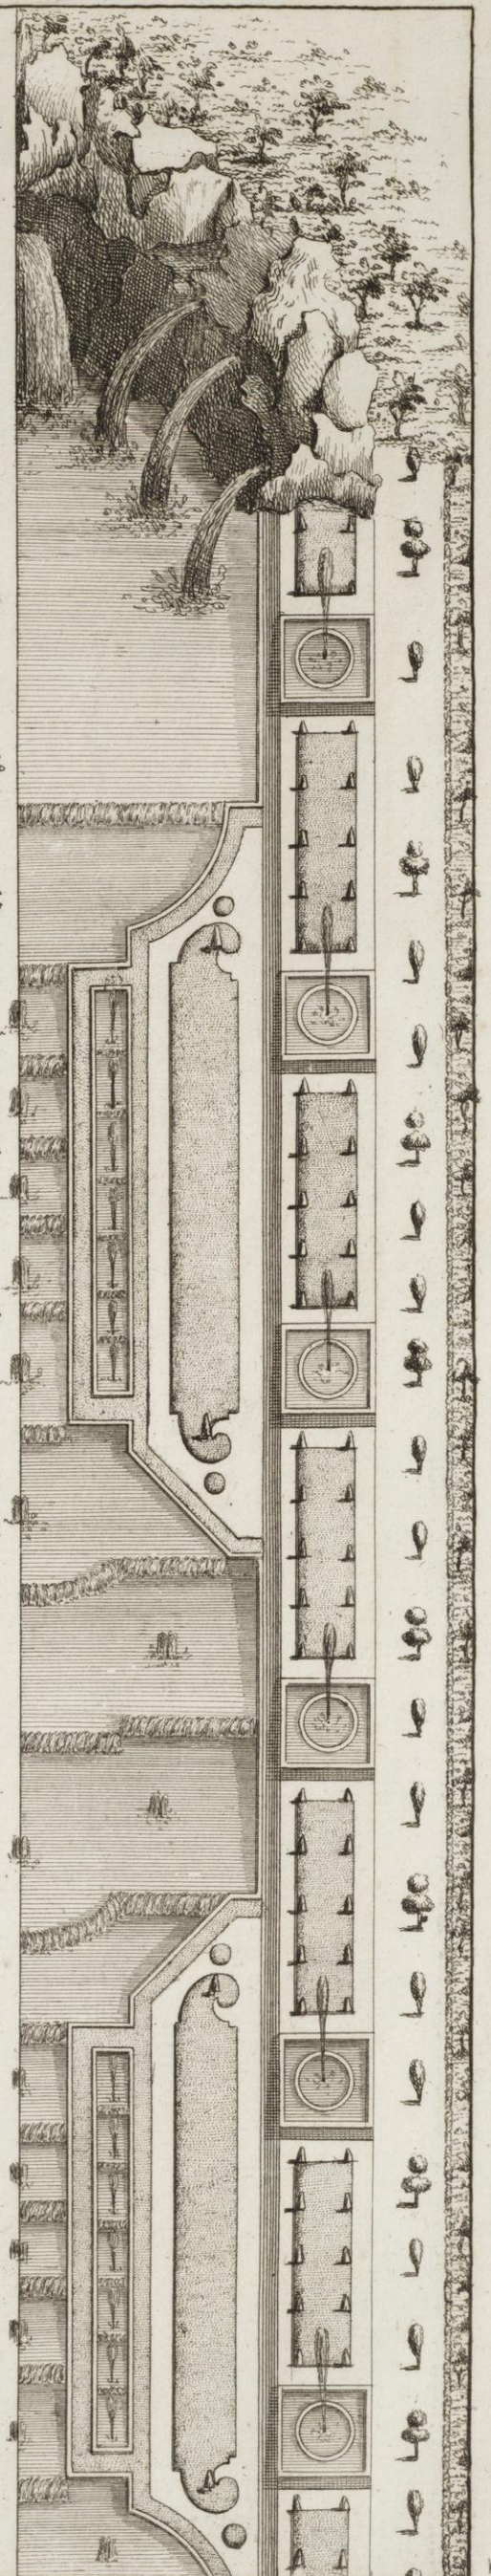





*Renvois.*

1. Petit Chateau de Trianon.
2. Orangerie.
3. Grande Serre aux Plantes Exotiques.
4. Petite Serre chaude.
5. } Jardinier.
6. }
7. Kiosque.
8. Temple de Diane.
9. Grand Kiosk.
10. Pagode.
11. Vacherie, Bergerie.
12. Voliere Chinoise.
12. 9. Voliere Turque avec effët d'Eau.
13. Theatre de la Reine.
14. Grand Rocher.
15. Naissance de la Riviere Supérieure.
16. Rocher qui oblige la Riviere à faire Isle.
17. Fleuriot Anglois.
18. Fleuriot Francois.
19. Salle de Tulipier.
20. Salle de Melose.
21. Banc à la Turque.
22. Arbres de Judée.
23. Saule de Babylone.
- Boulevau de Canada.
- Miracouther et autres.


N<sup>o</sup> 8.

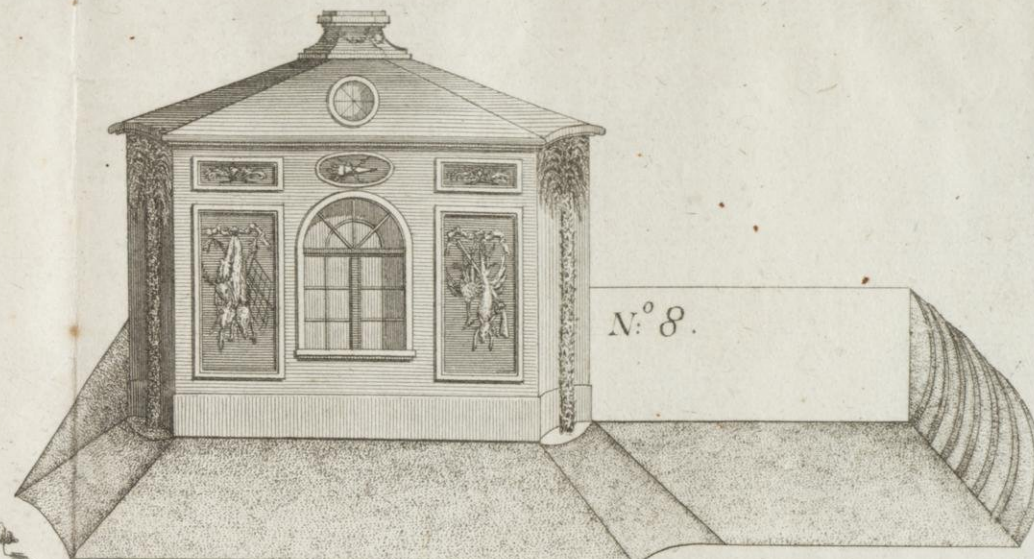

N<sup>o</sup> 8.

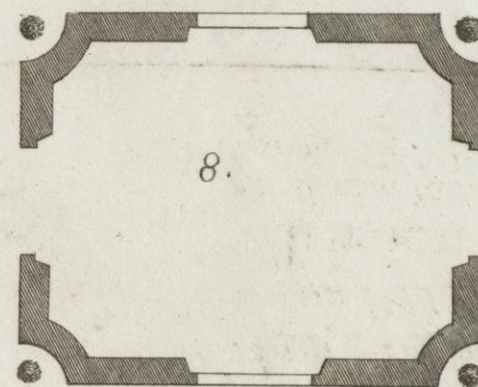

8.

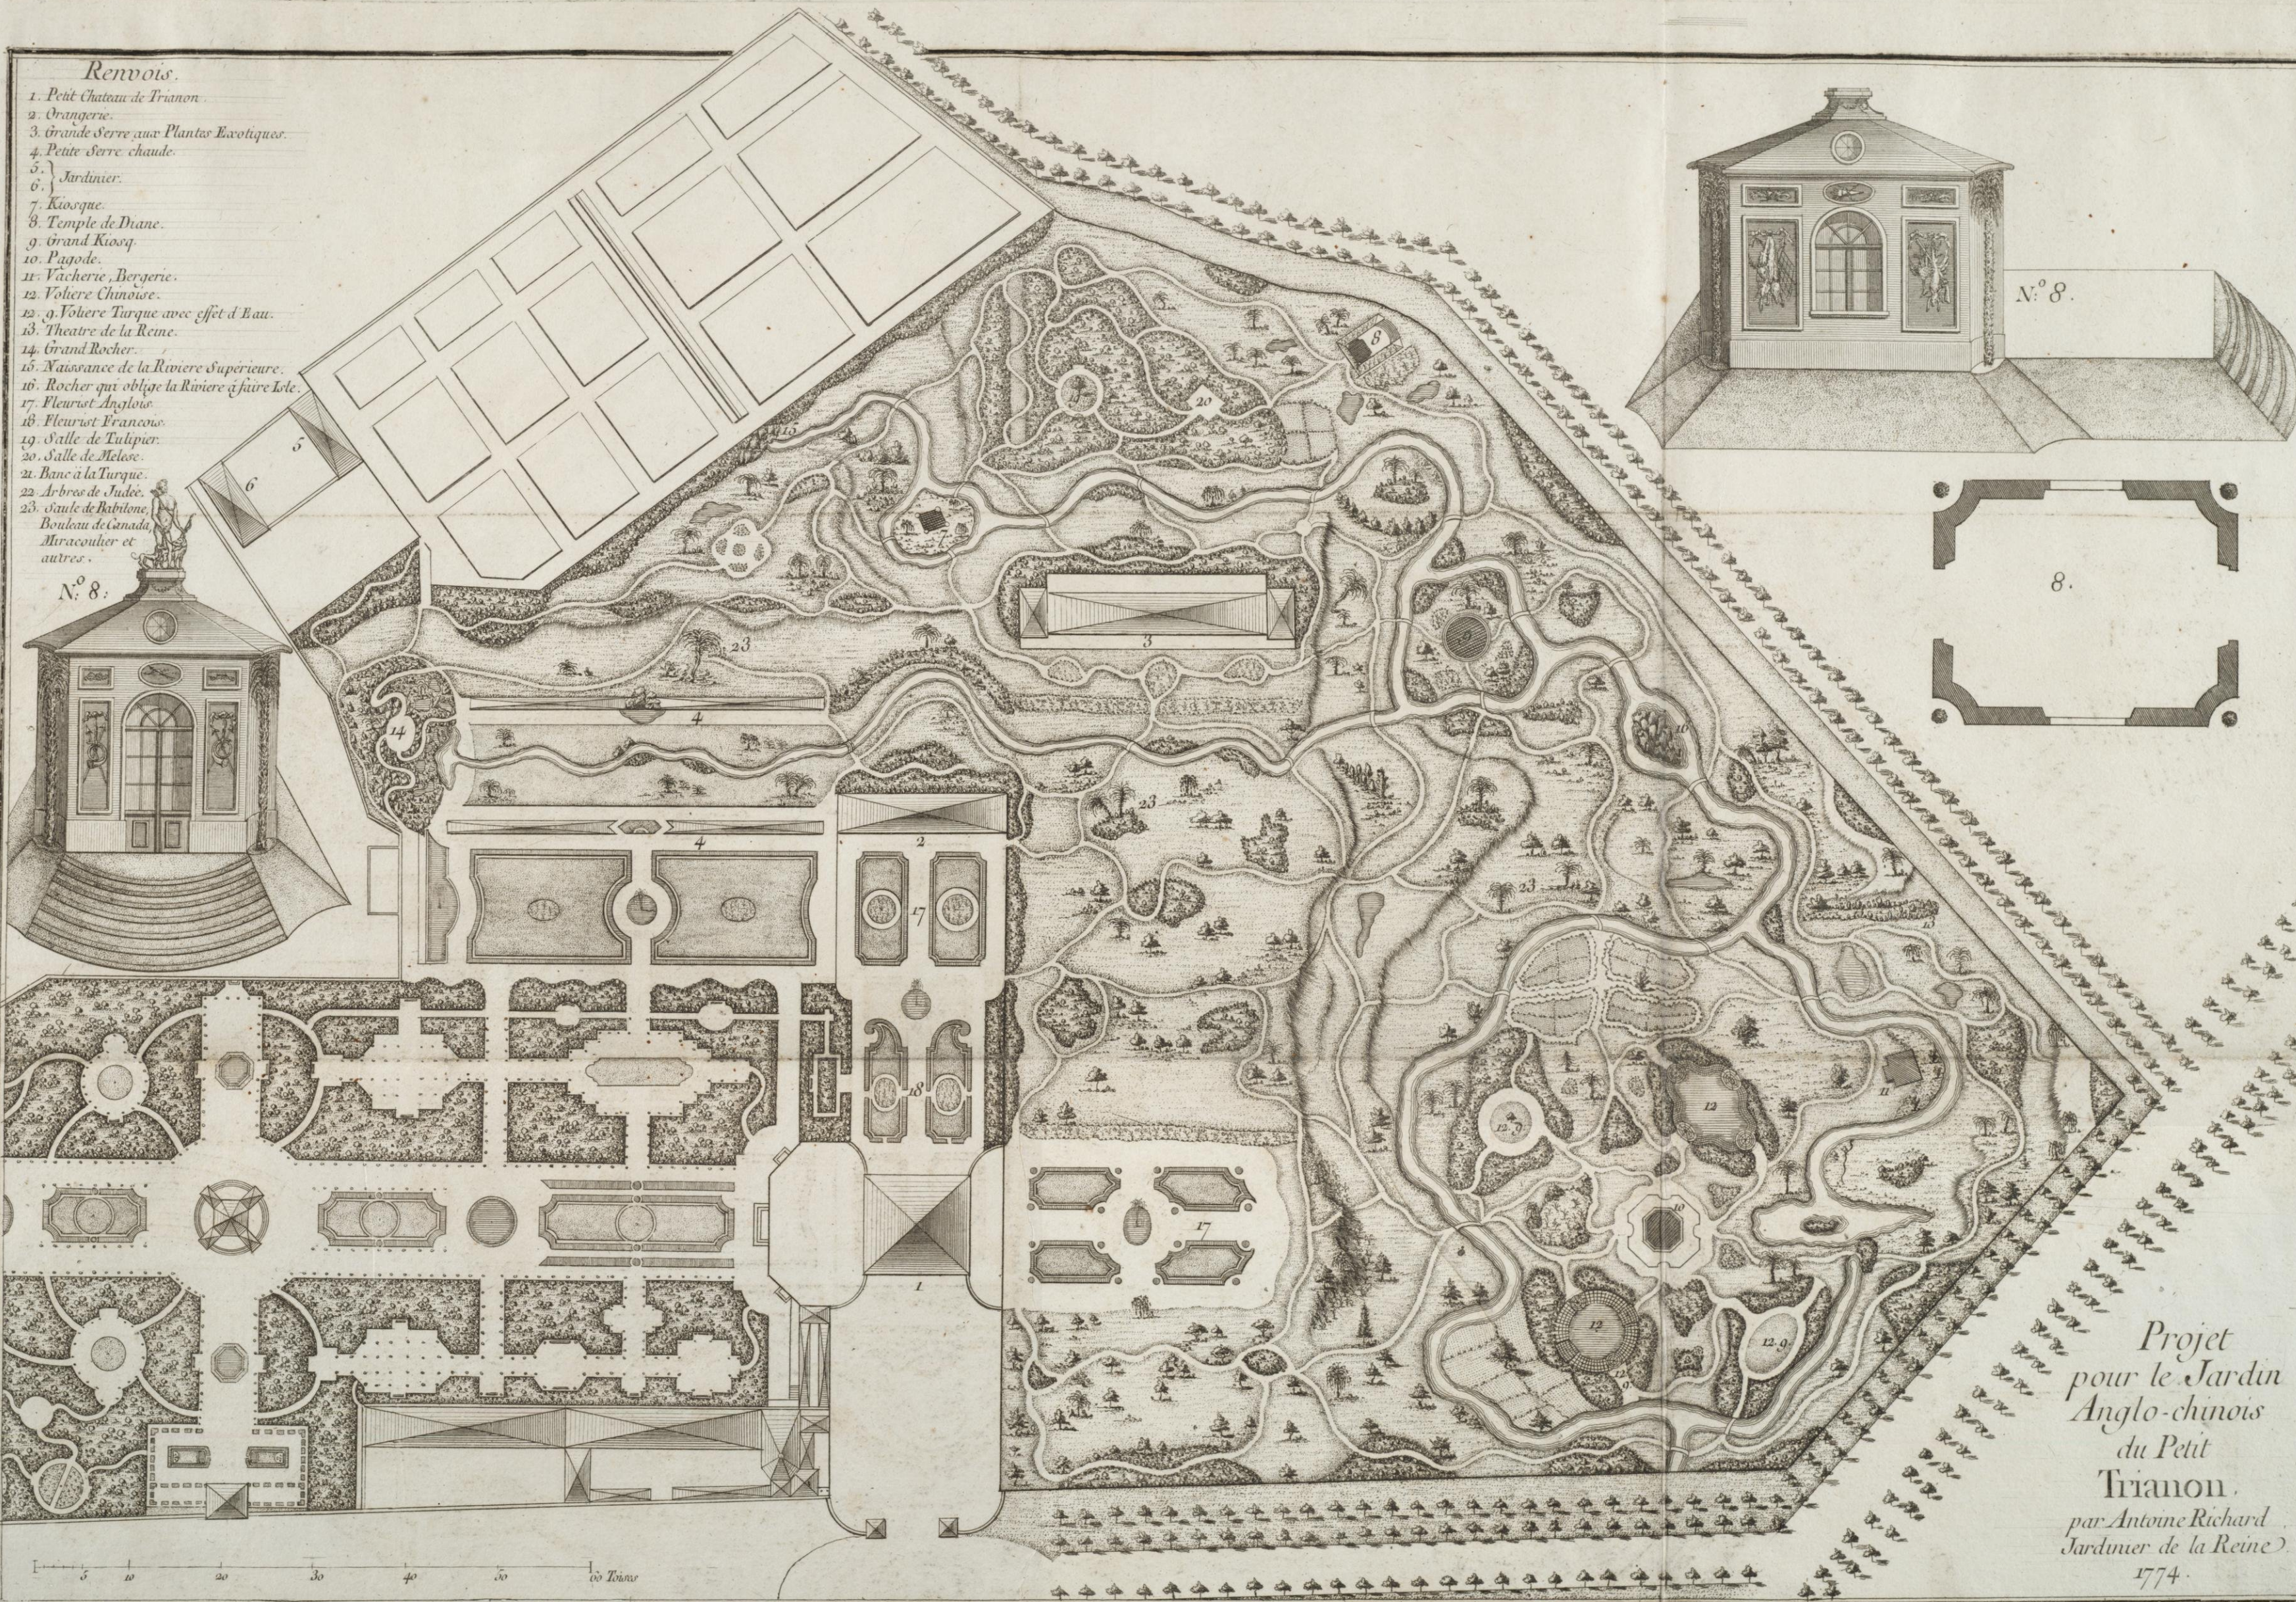


5 10 20 30 40 50 60 Toises

Projet  
pour le Jardin  
Anglo-chinois  
du Petit  
Trianon.  
par Antoine Richard  
Jardinier de la Reine.  
1774.



Nouveau TRIANON  
Plante  
Par Louis XV.

- a. Rechauffoir.
- b. Chapelle.
- c. Cuisine.

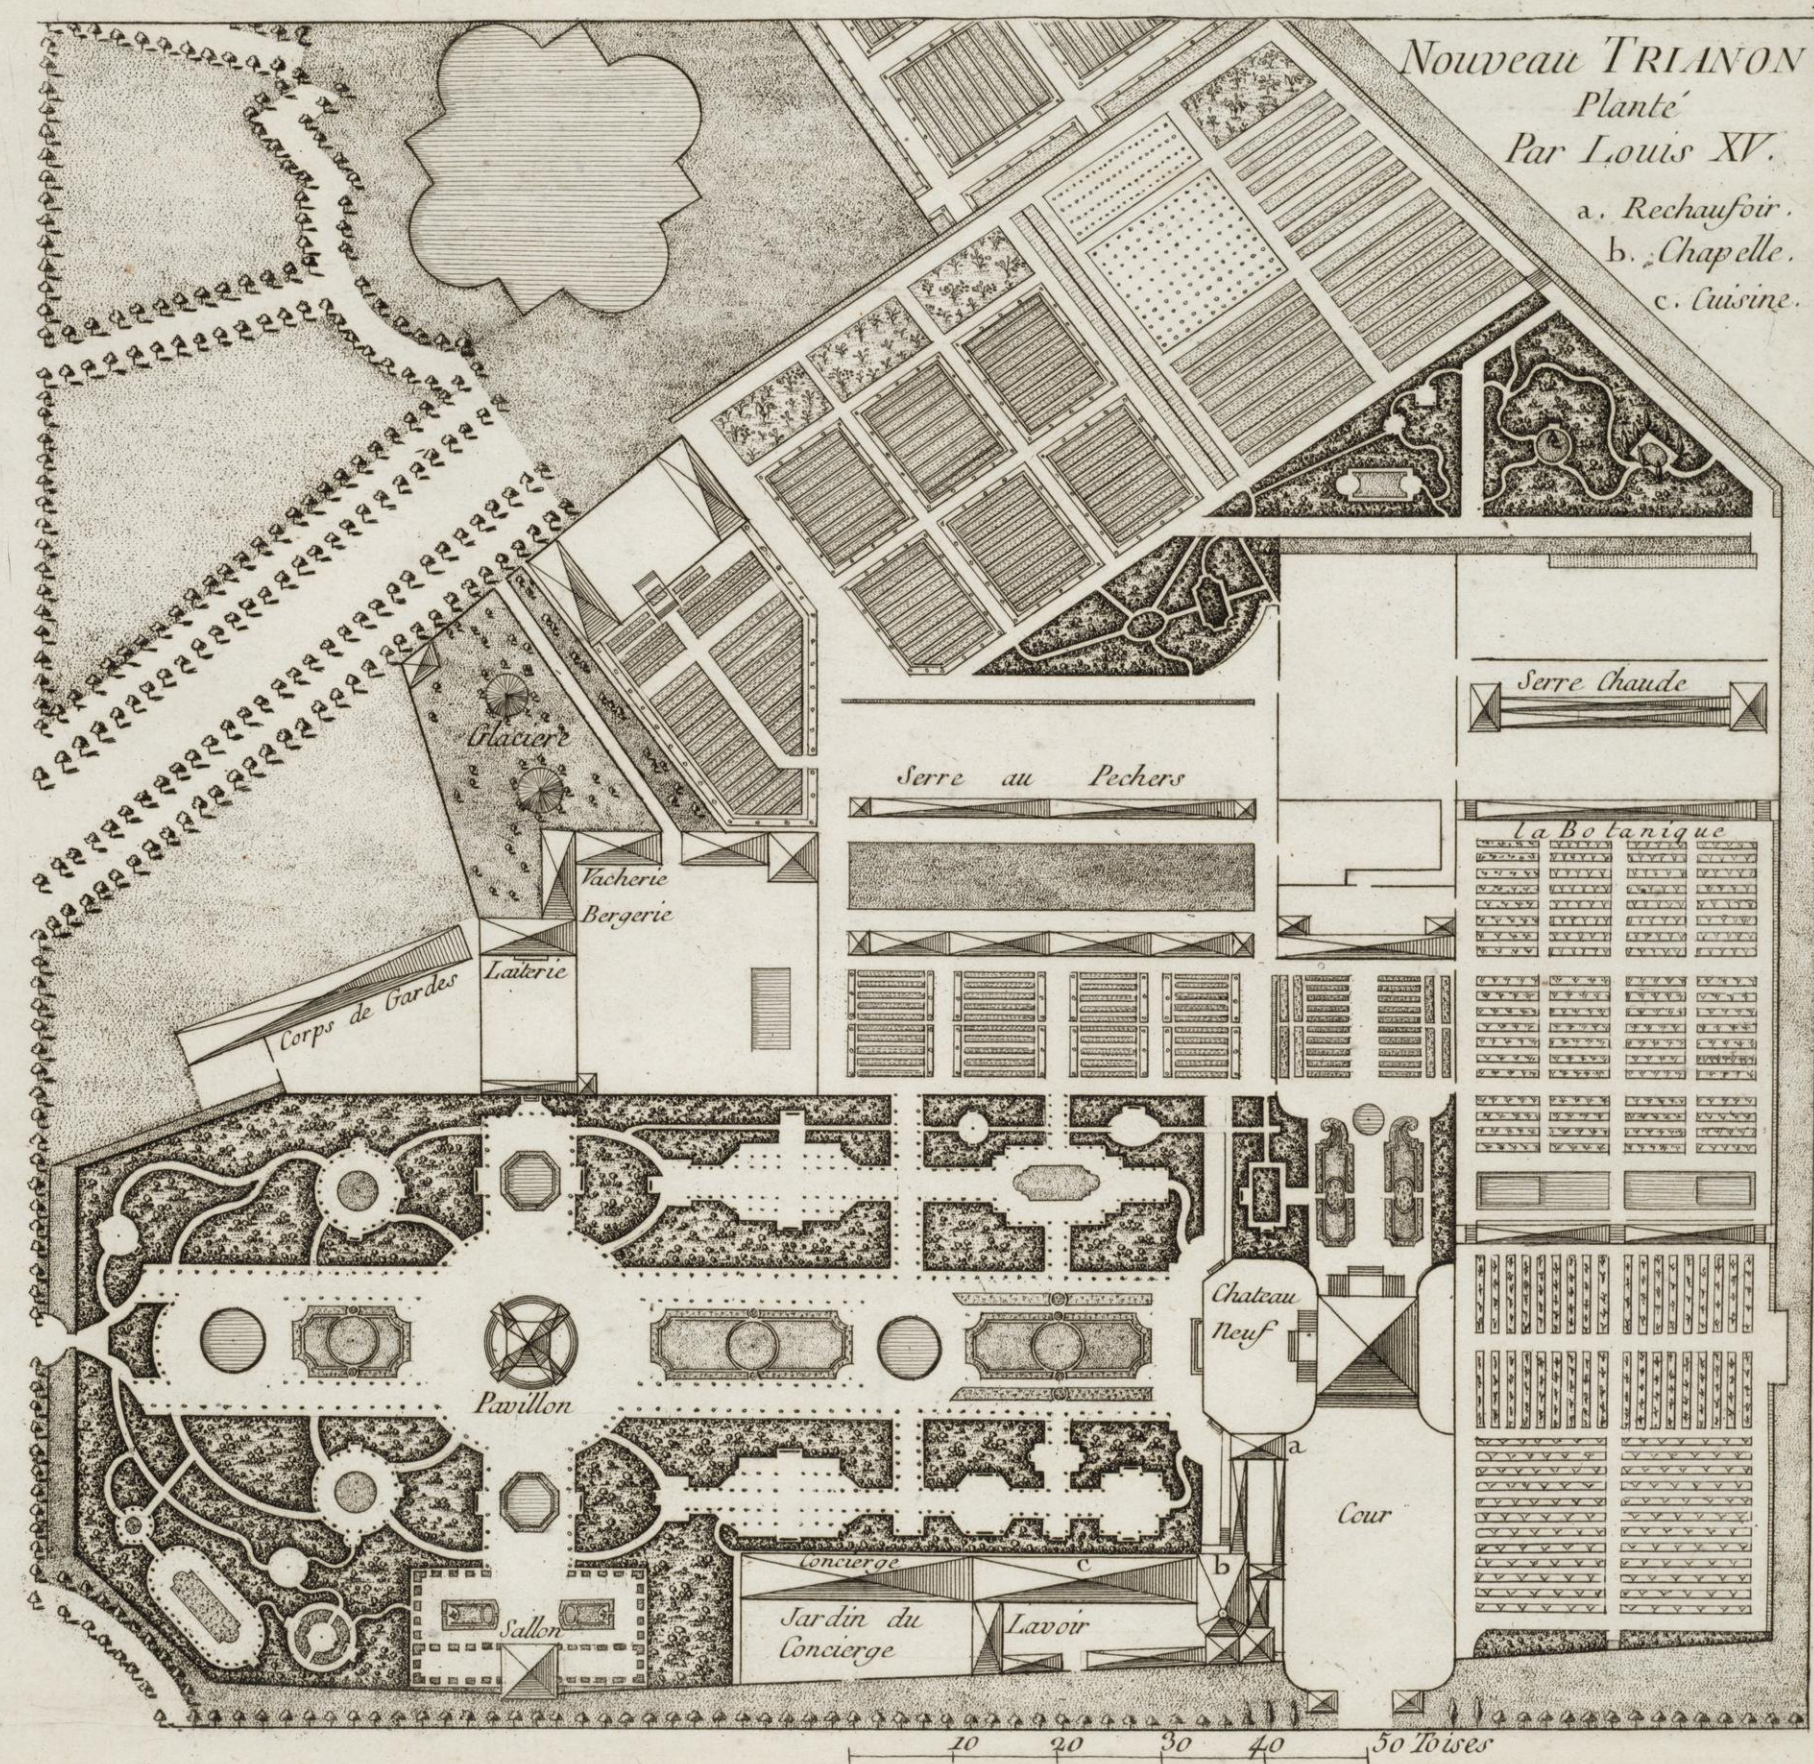


10 20 30 40 50 Toises



*Bosquet du Nouveau Trianon planté par LOUIS XV en 1754*

21

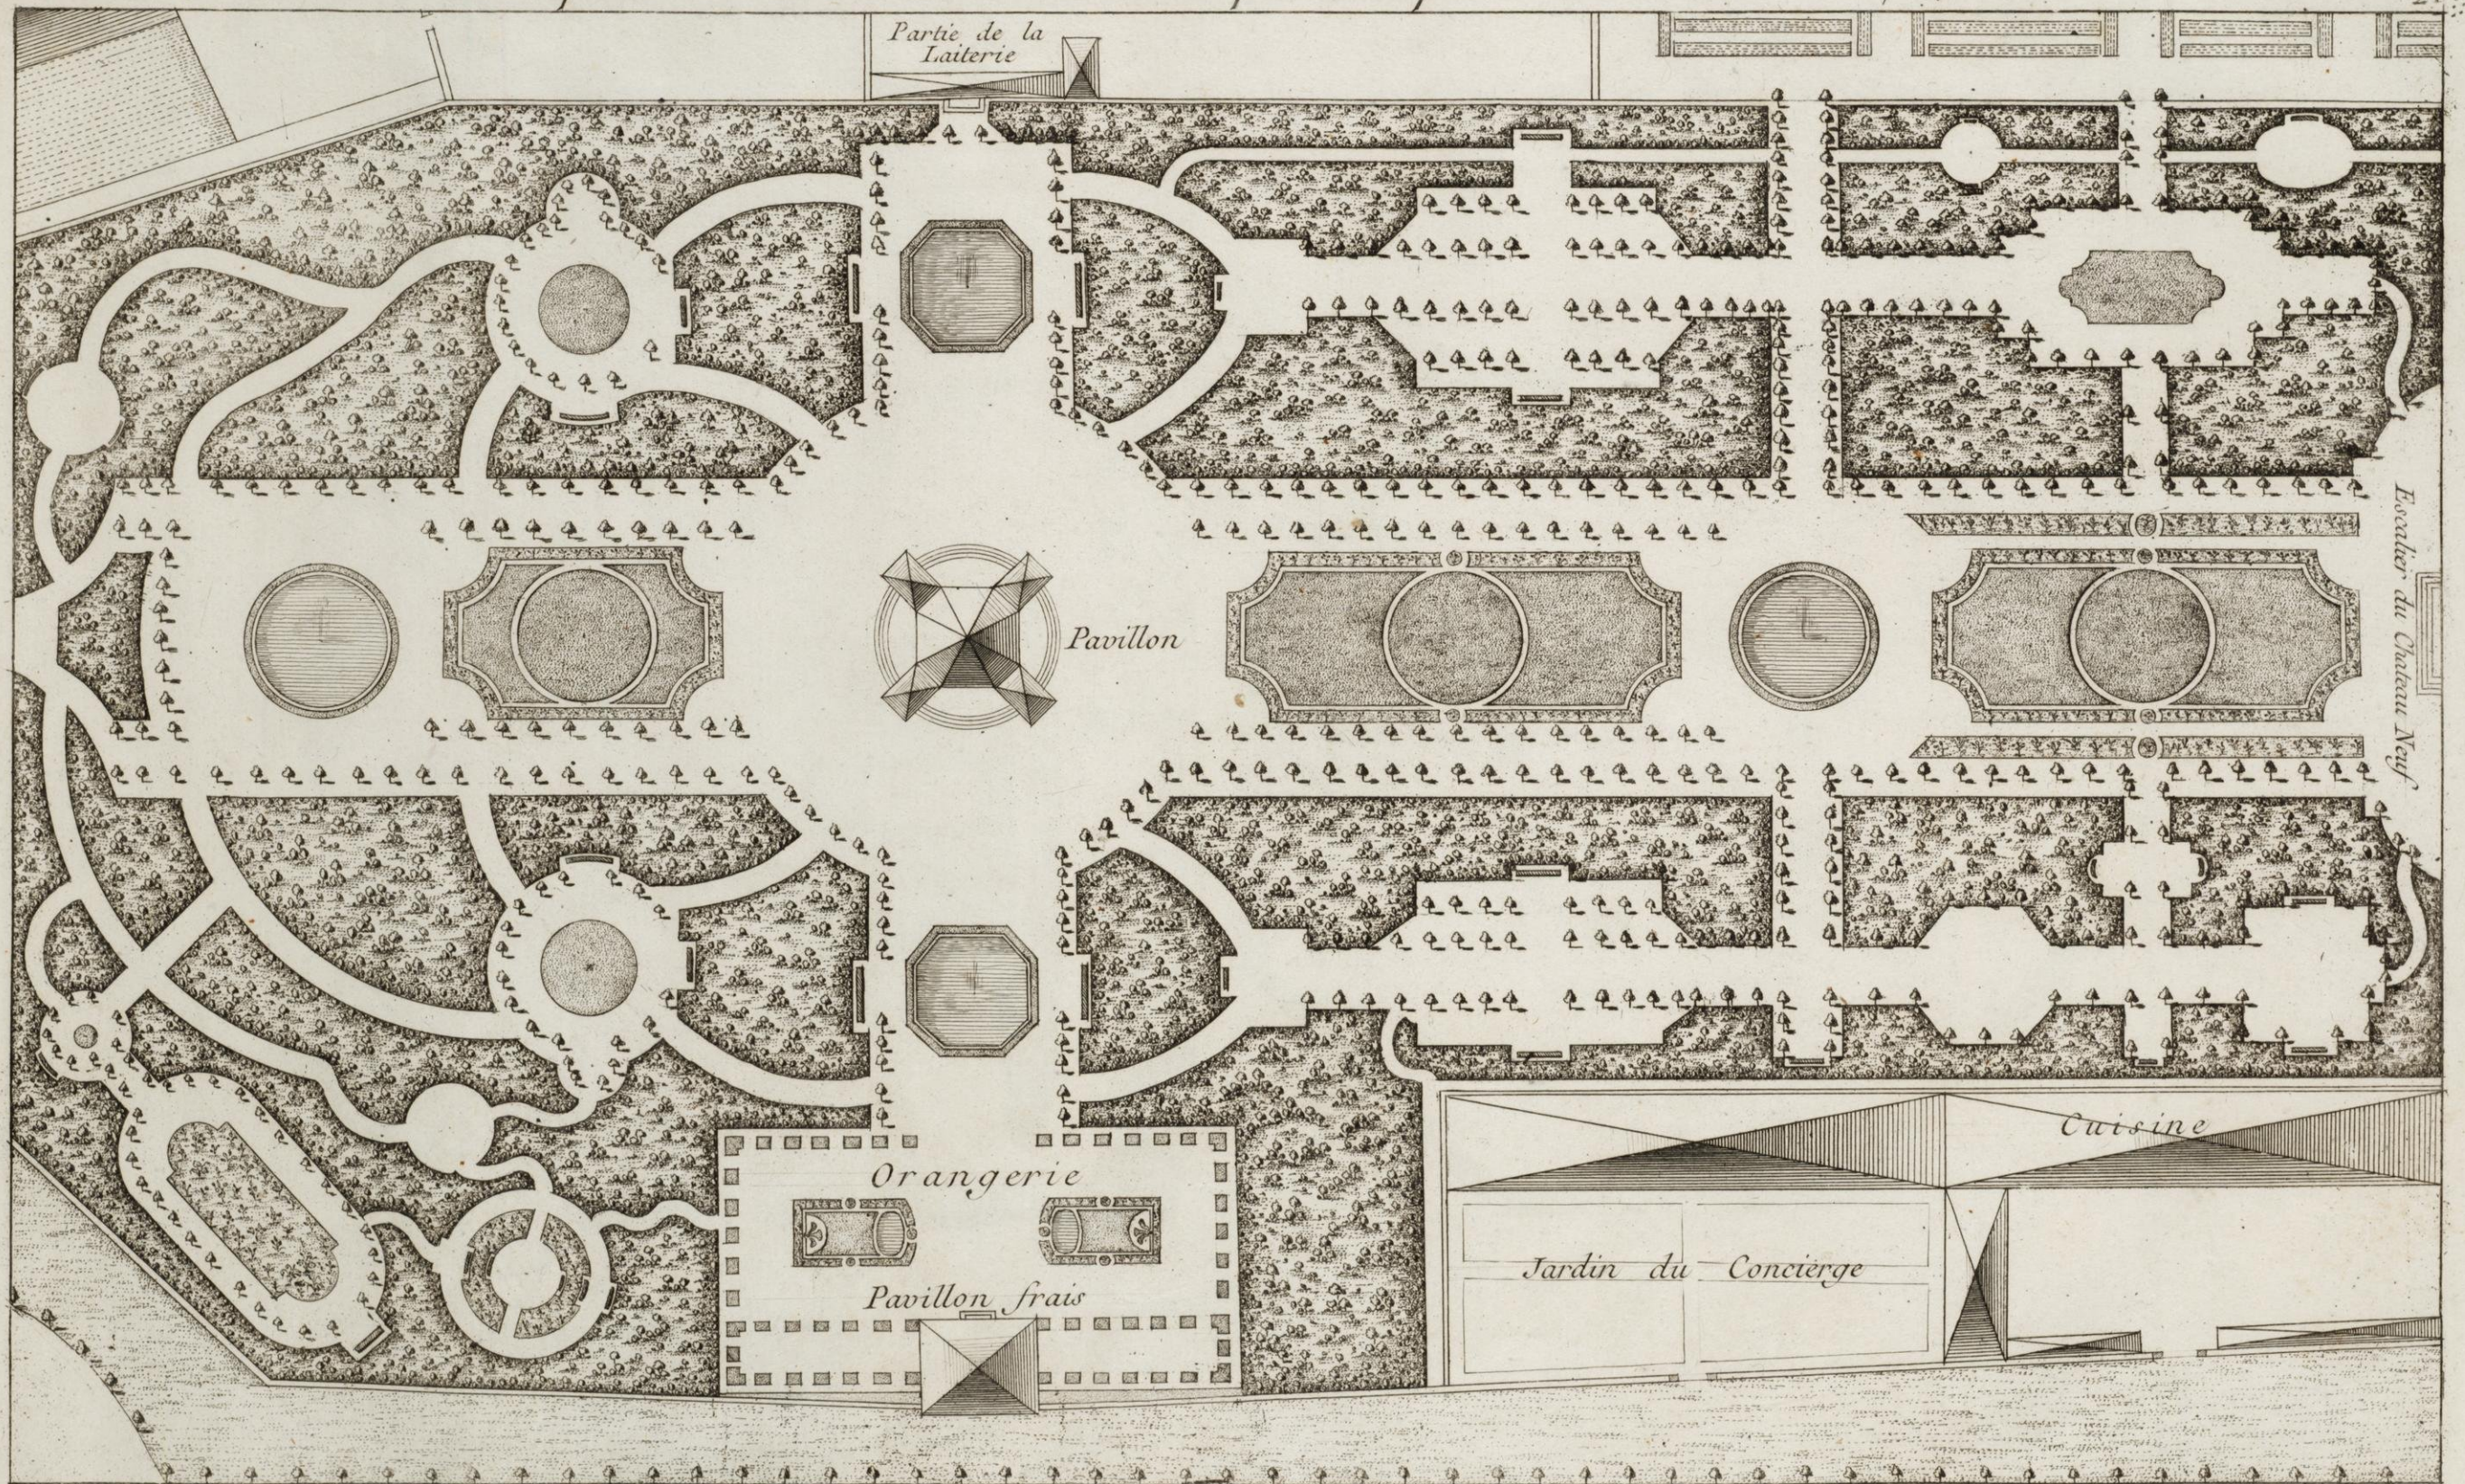

5


10

20


30 Toises

*levé par Muller jardinier de Carlsruhe en 1774*



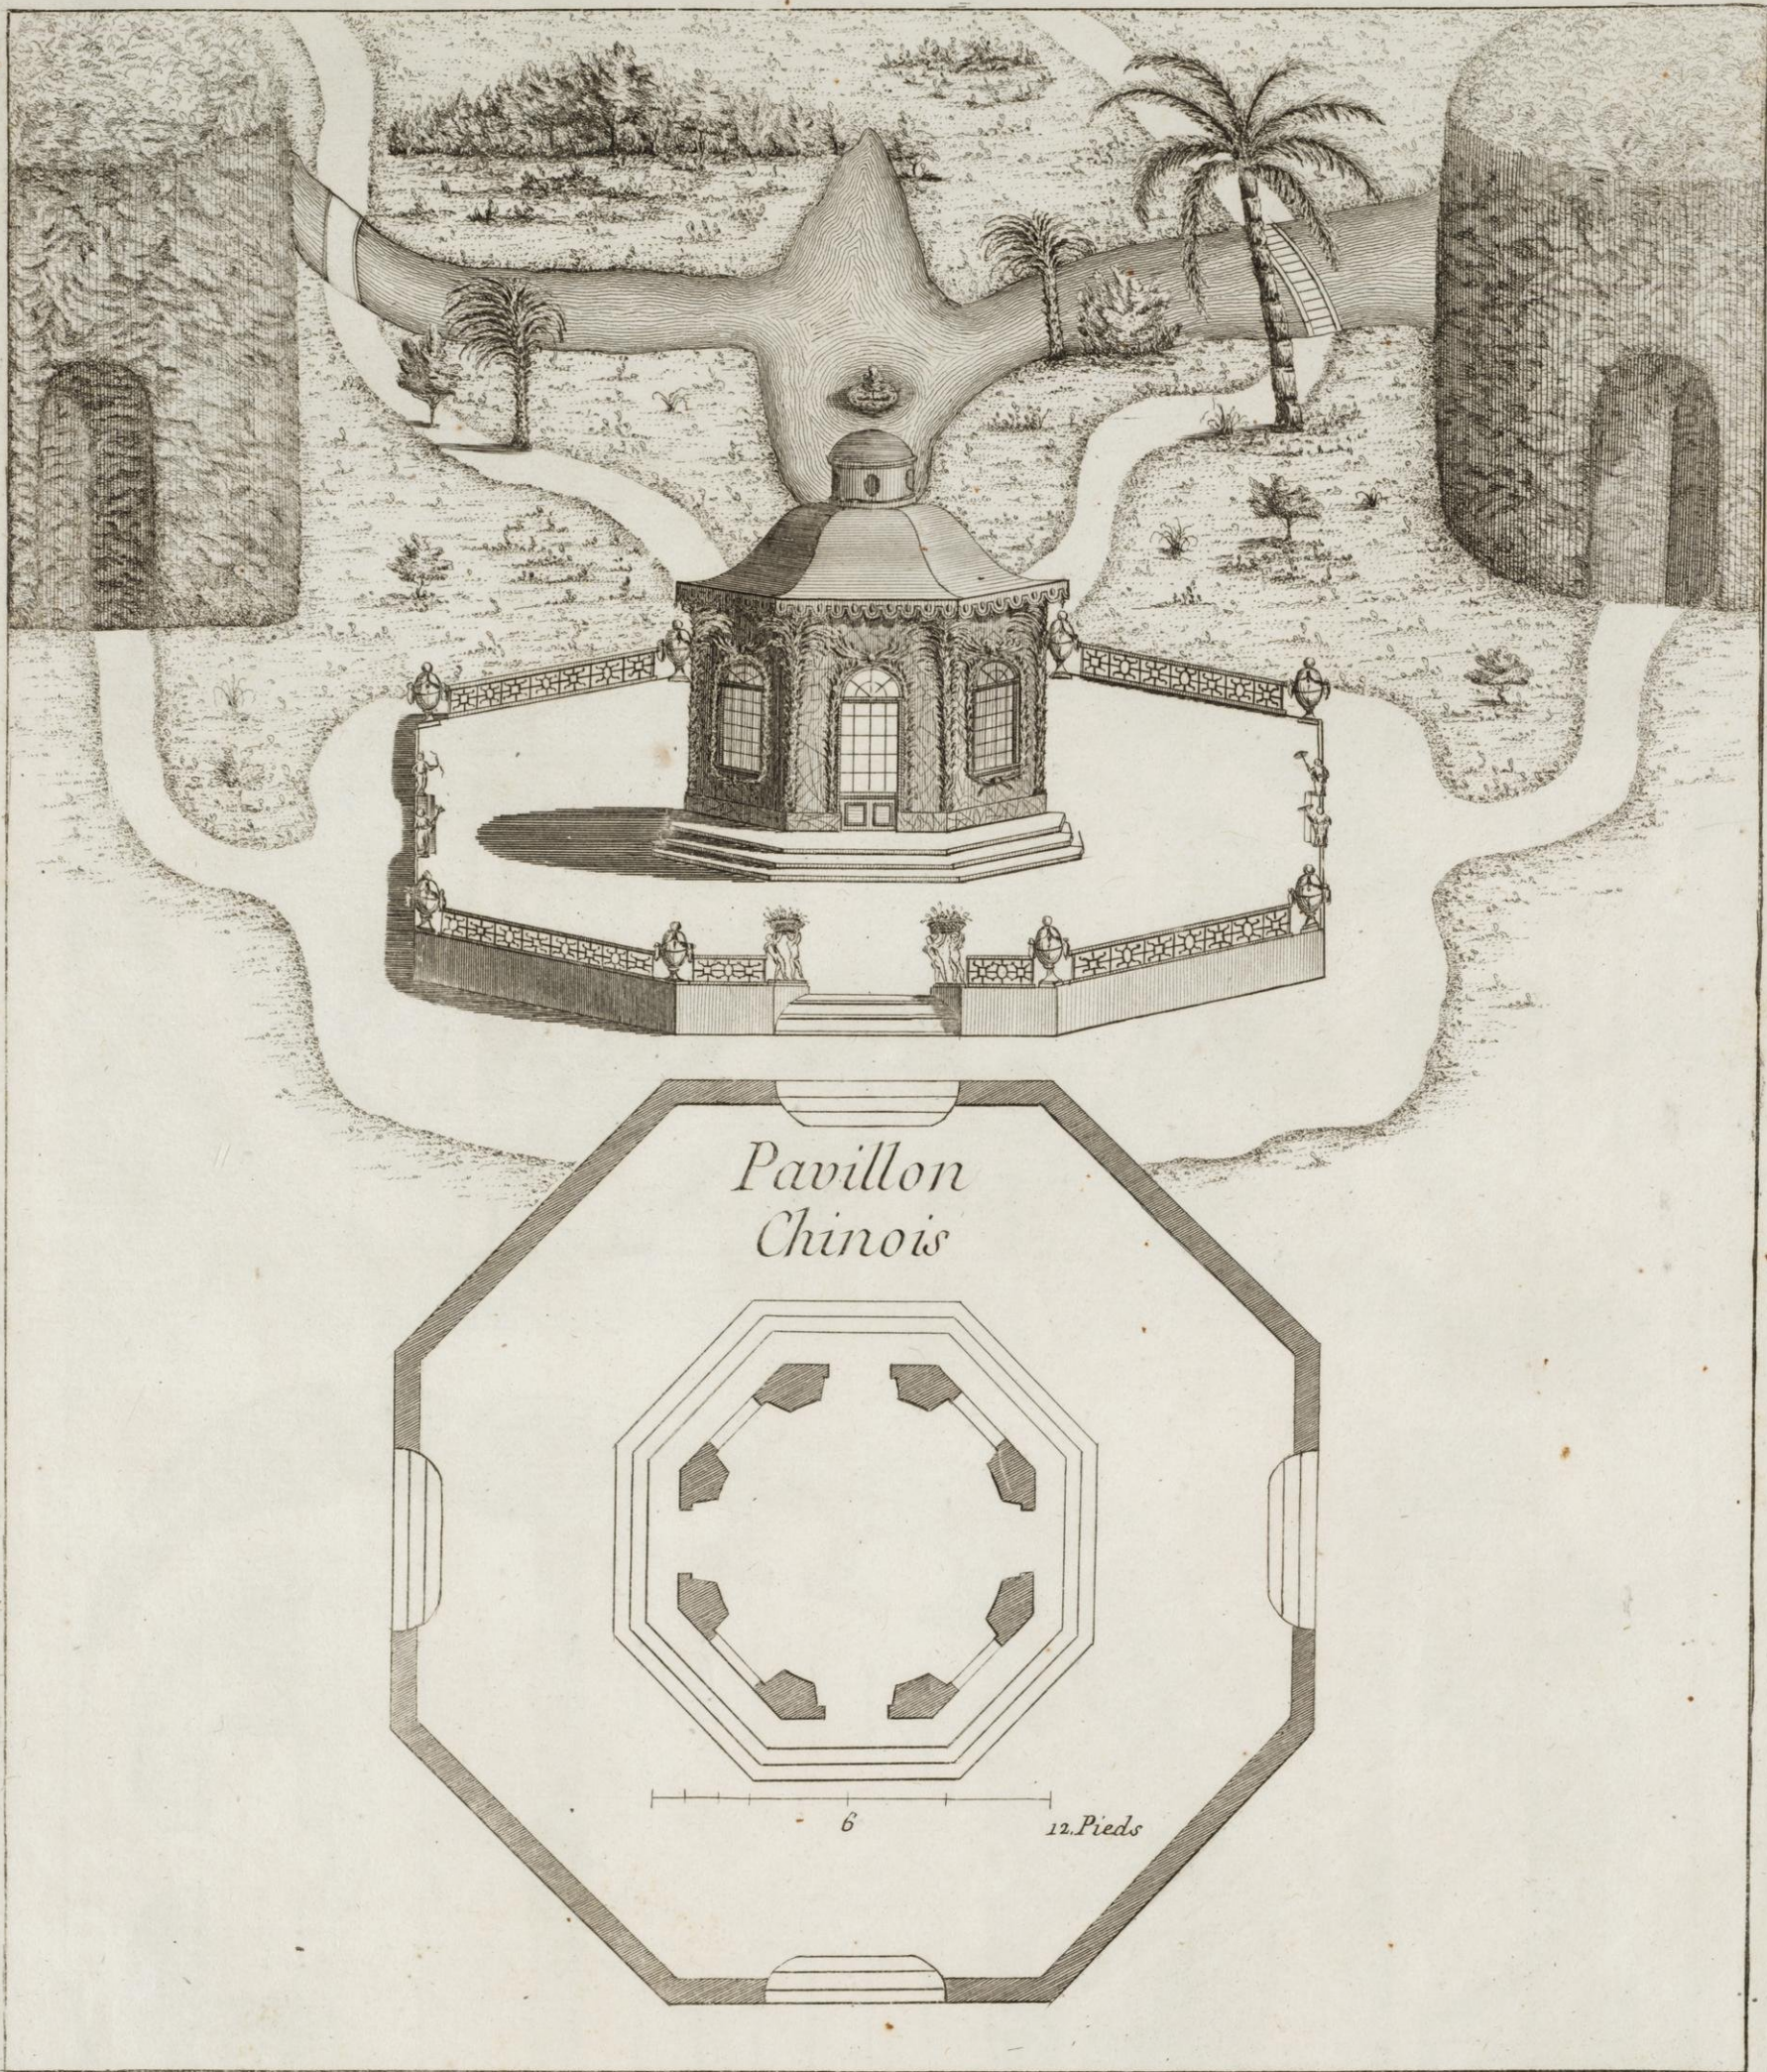



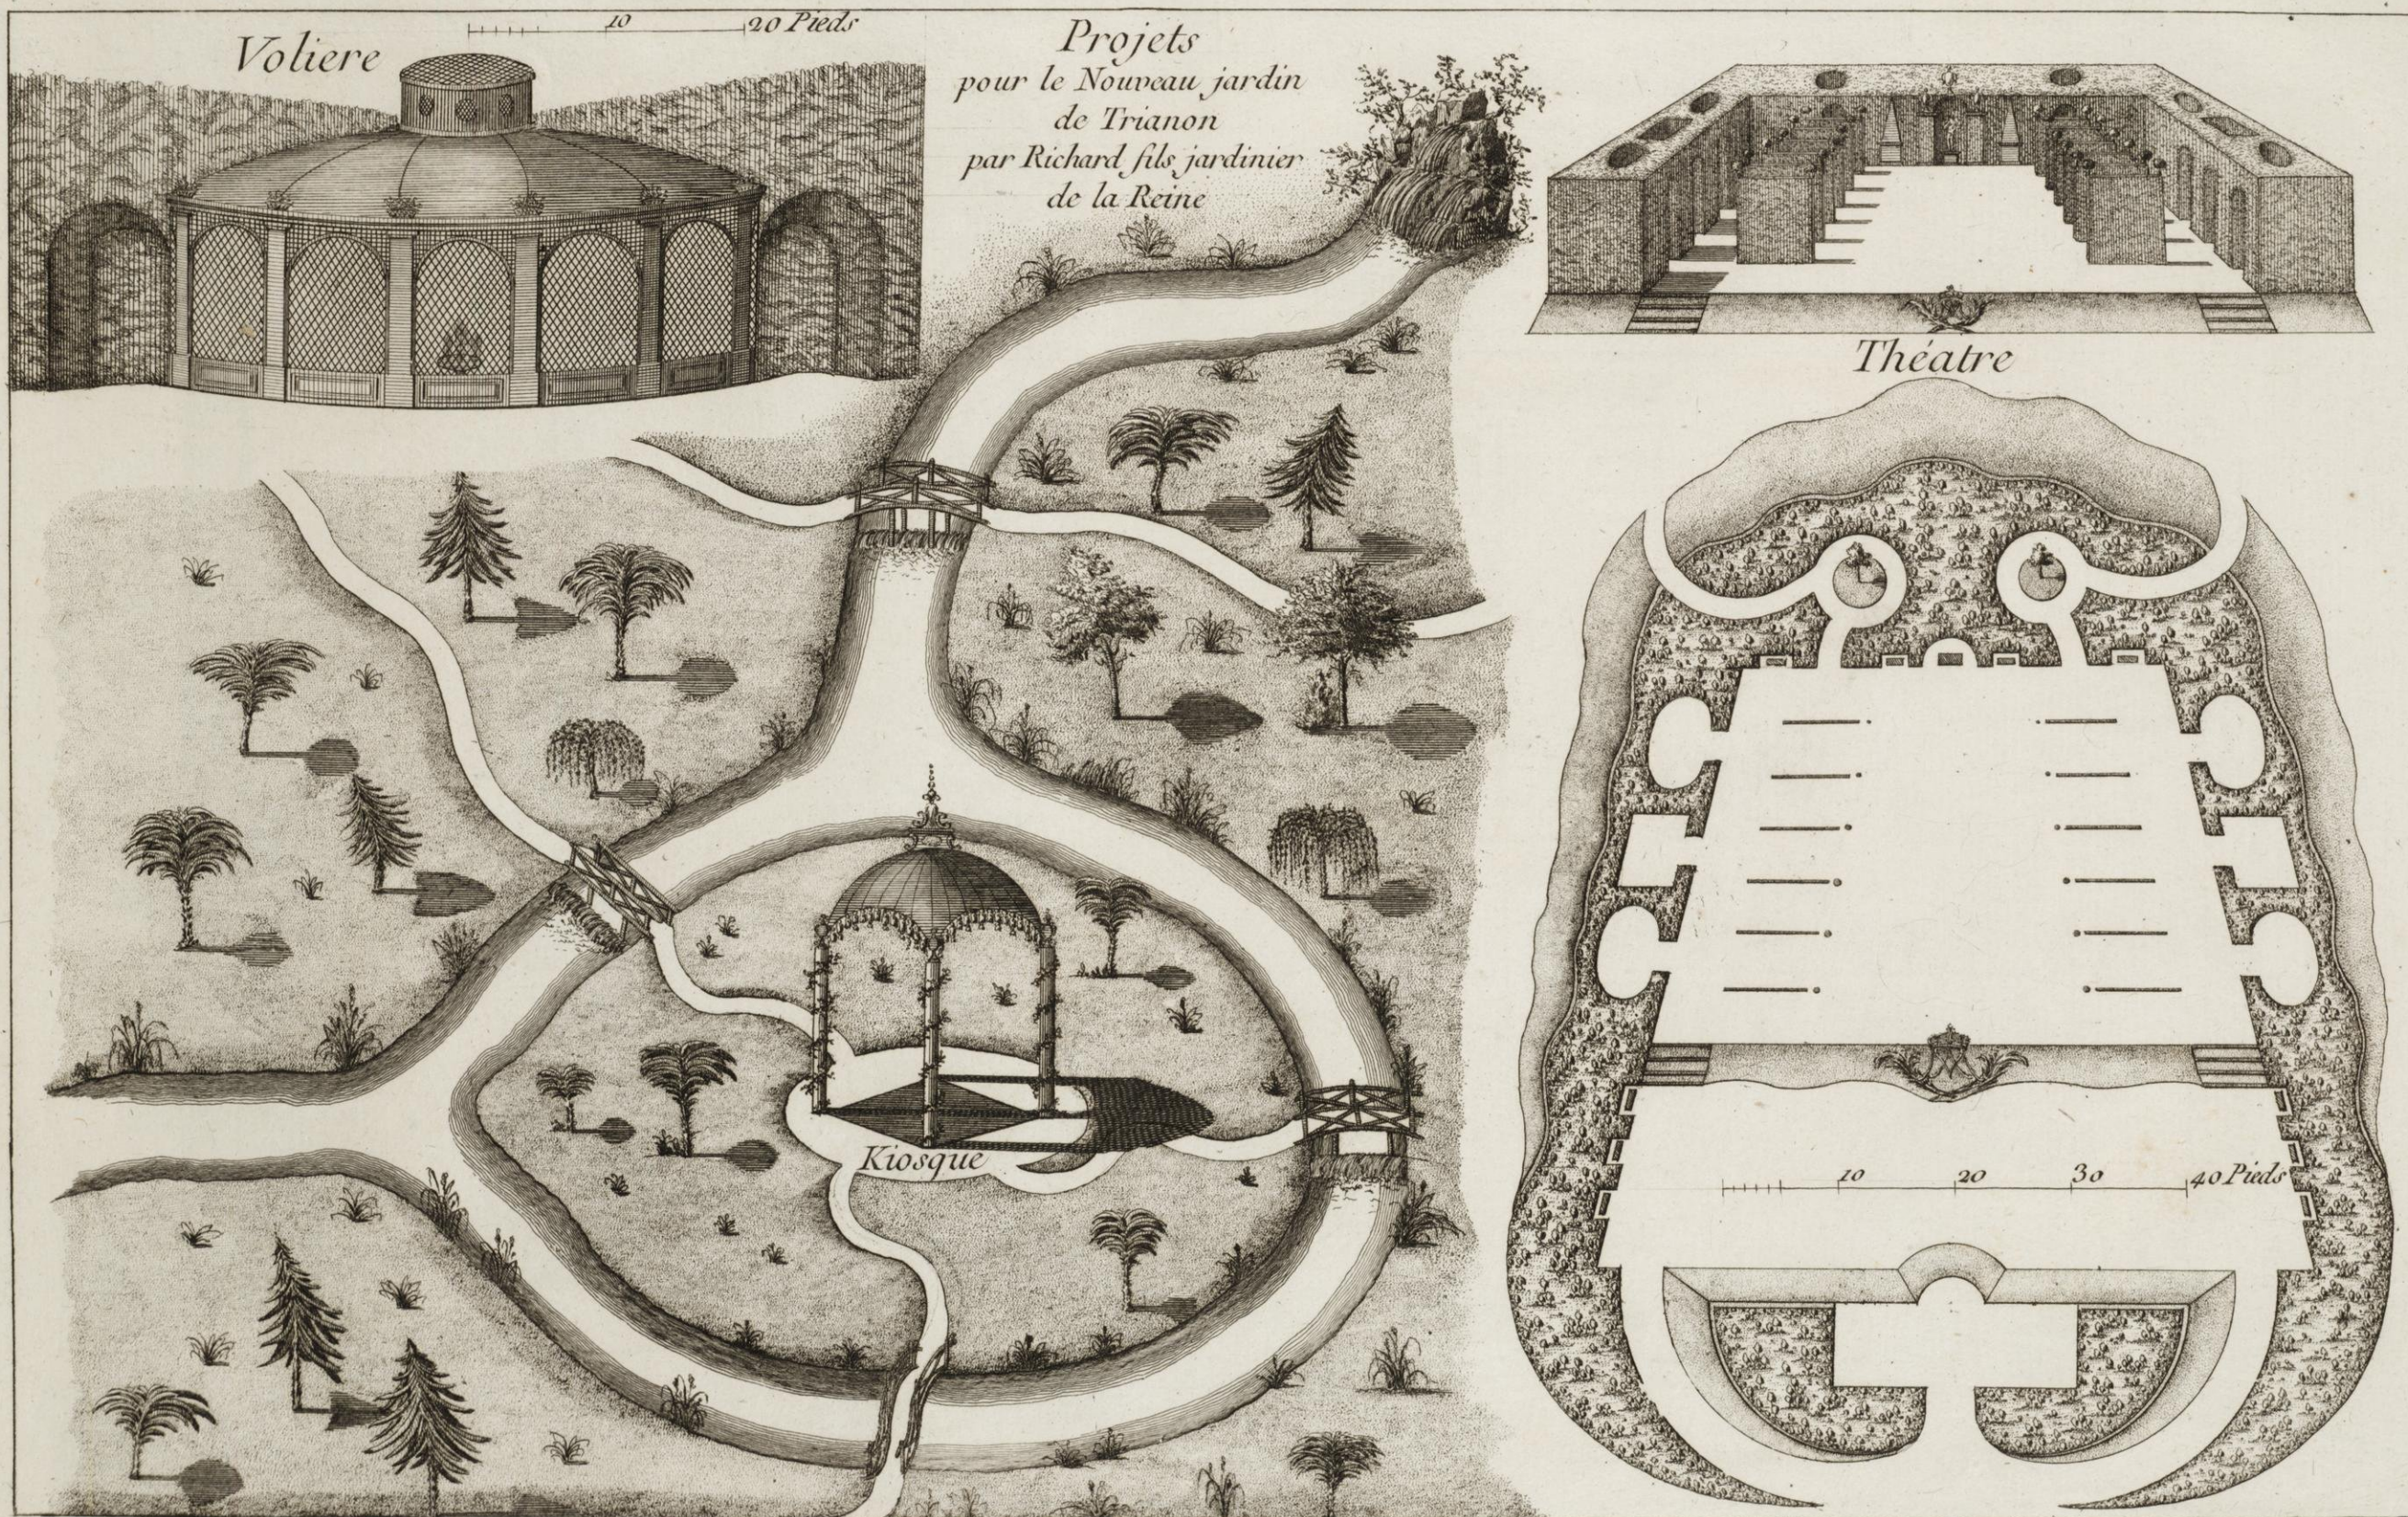




# Plan Général des Jardins de M. le Ch<sup>r</sup>. de Janseen

24




Belvedere

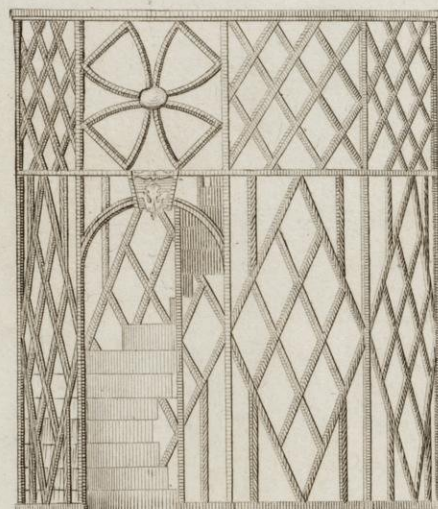

Décoration  
de la  
Serre



5 10 Pieds  
pour le Belvedere et les Piramides

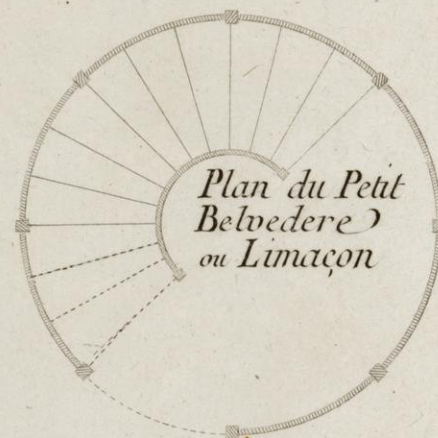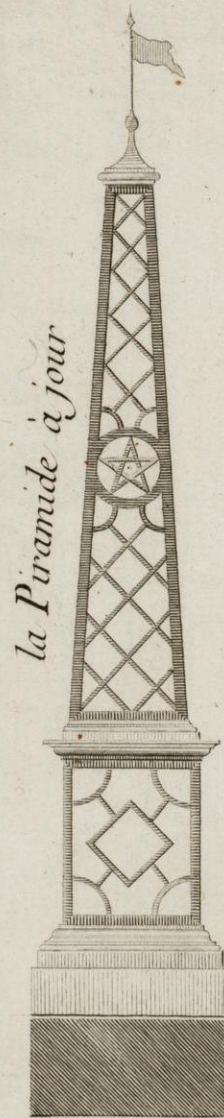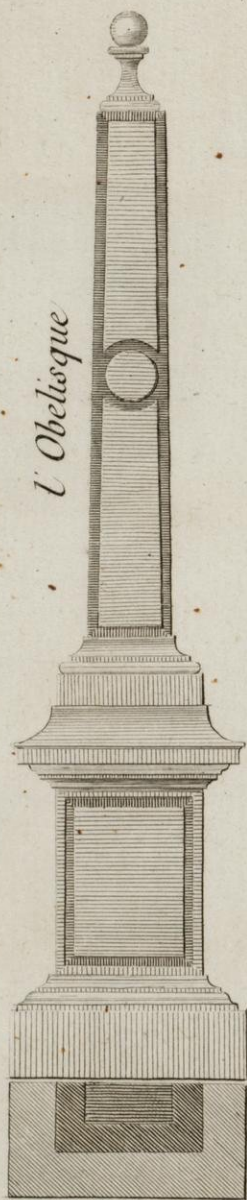

Plan du Petit  
Belvedere  
ou Limaçon

Limaçon

Serre

la Montagne

Prairie

Potager

Hotel

Pigeonnier

Terrasse


Cabane

Obelisque

10 20 30 40 50 100 Toises






*BOSQUETS de la principale partie des Jardins.  
de M. le Chevalier Janscen pres la Barriere Maillot.*

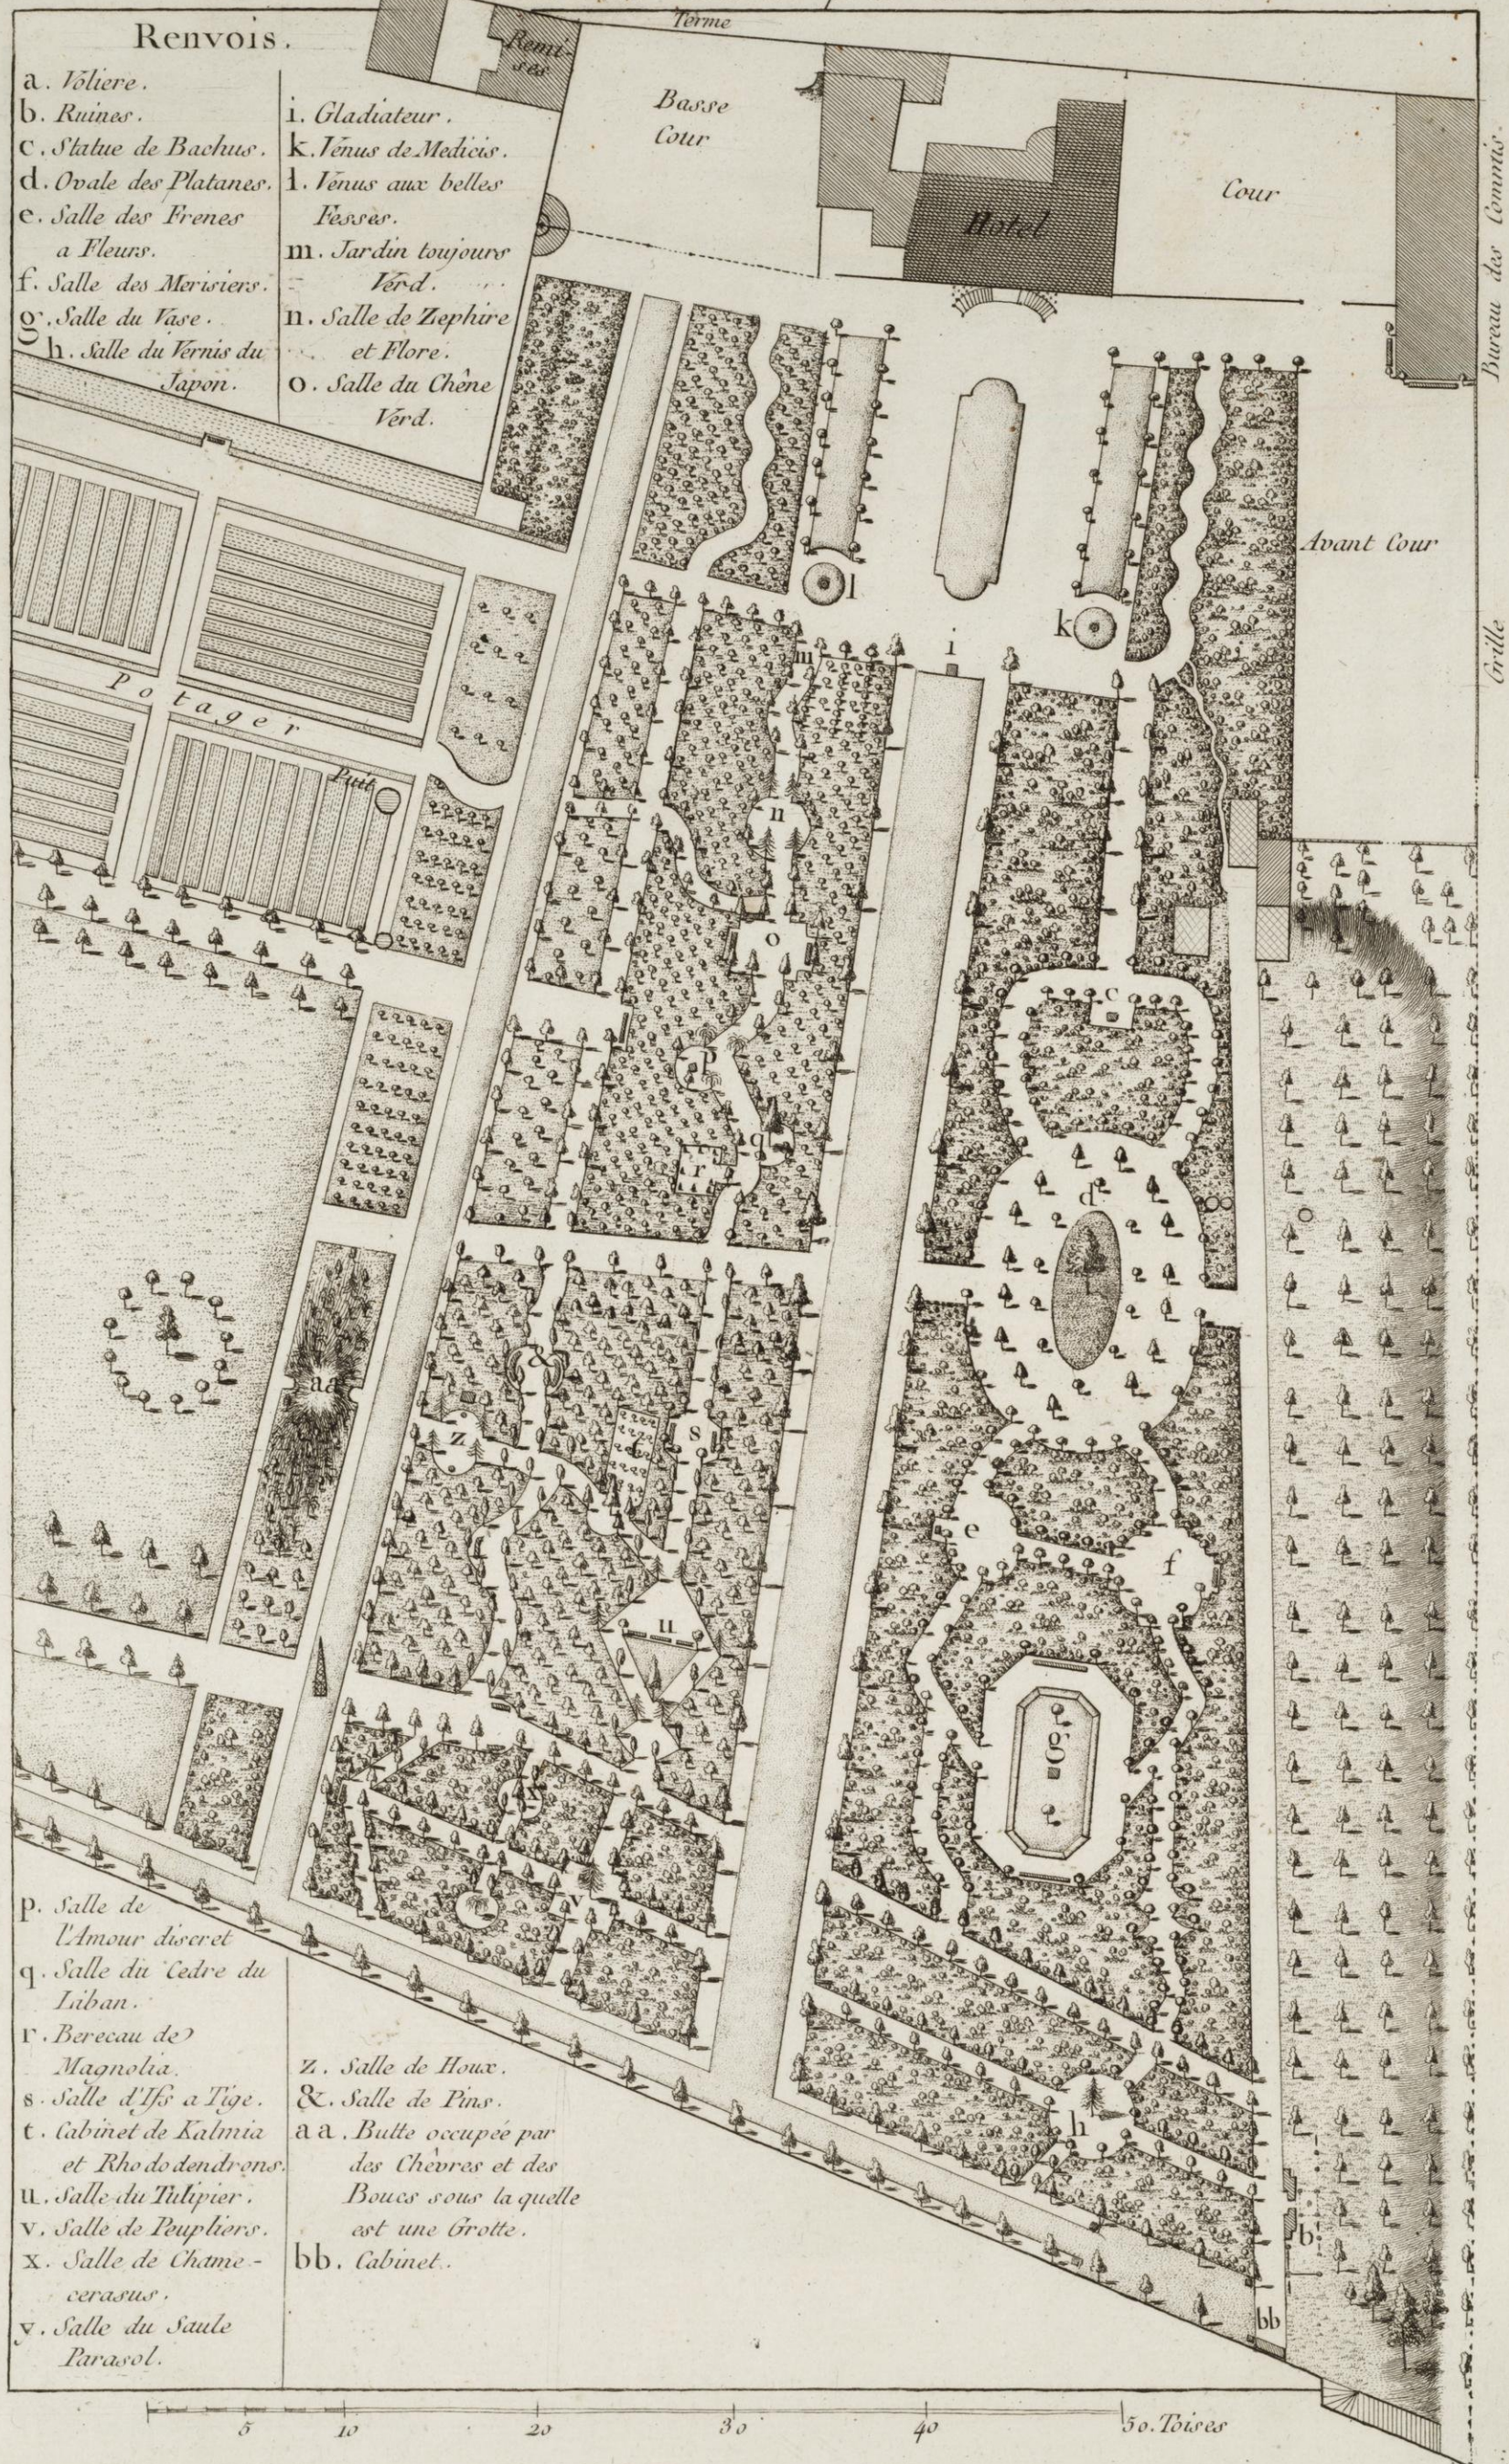




# La Montagne du Jardin de M<sup>r</sup> le Ch<sup>r</sup> de Janseen.

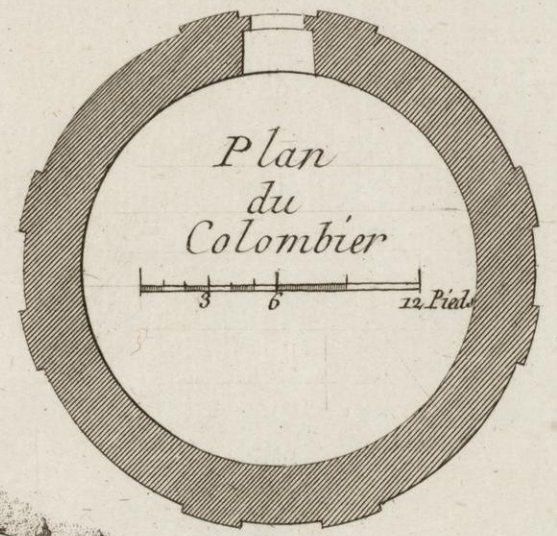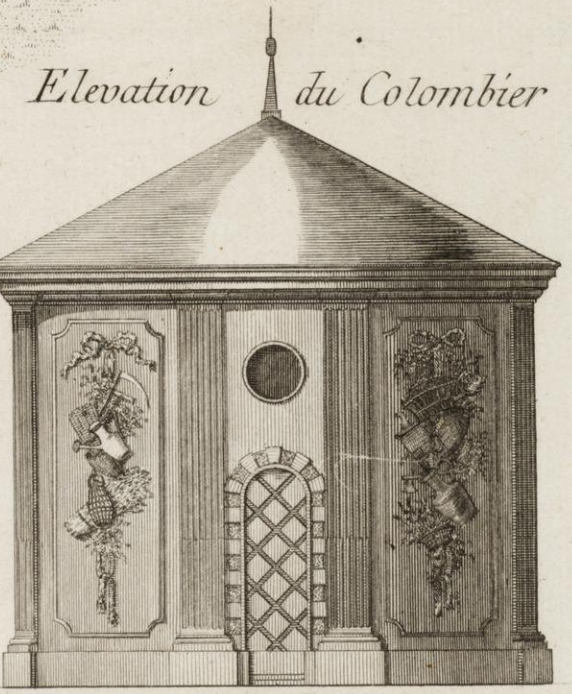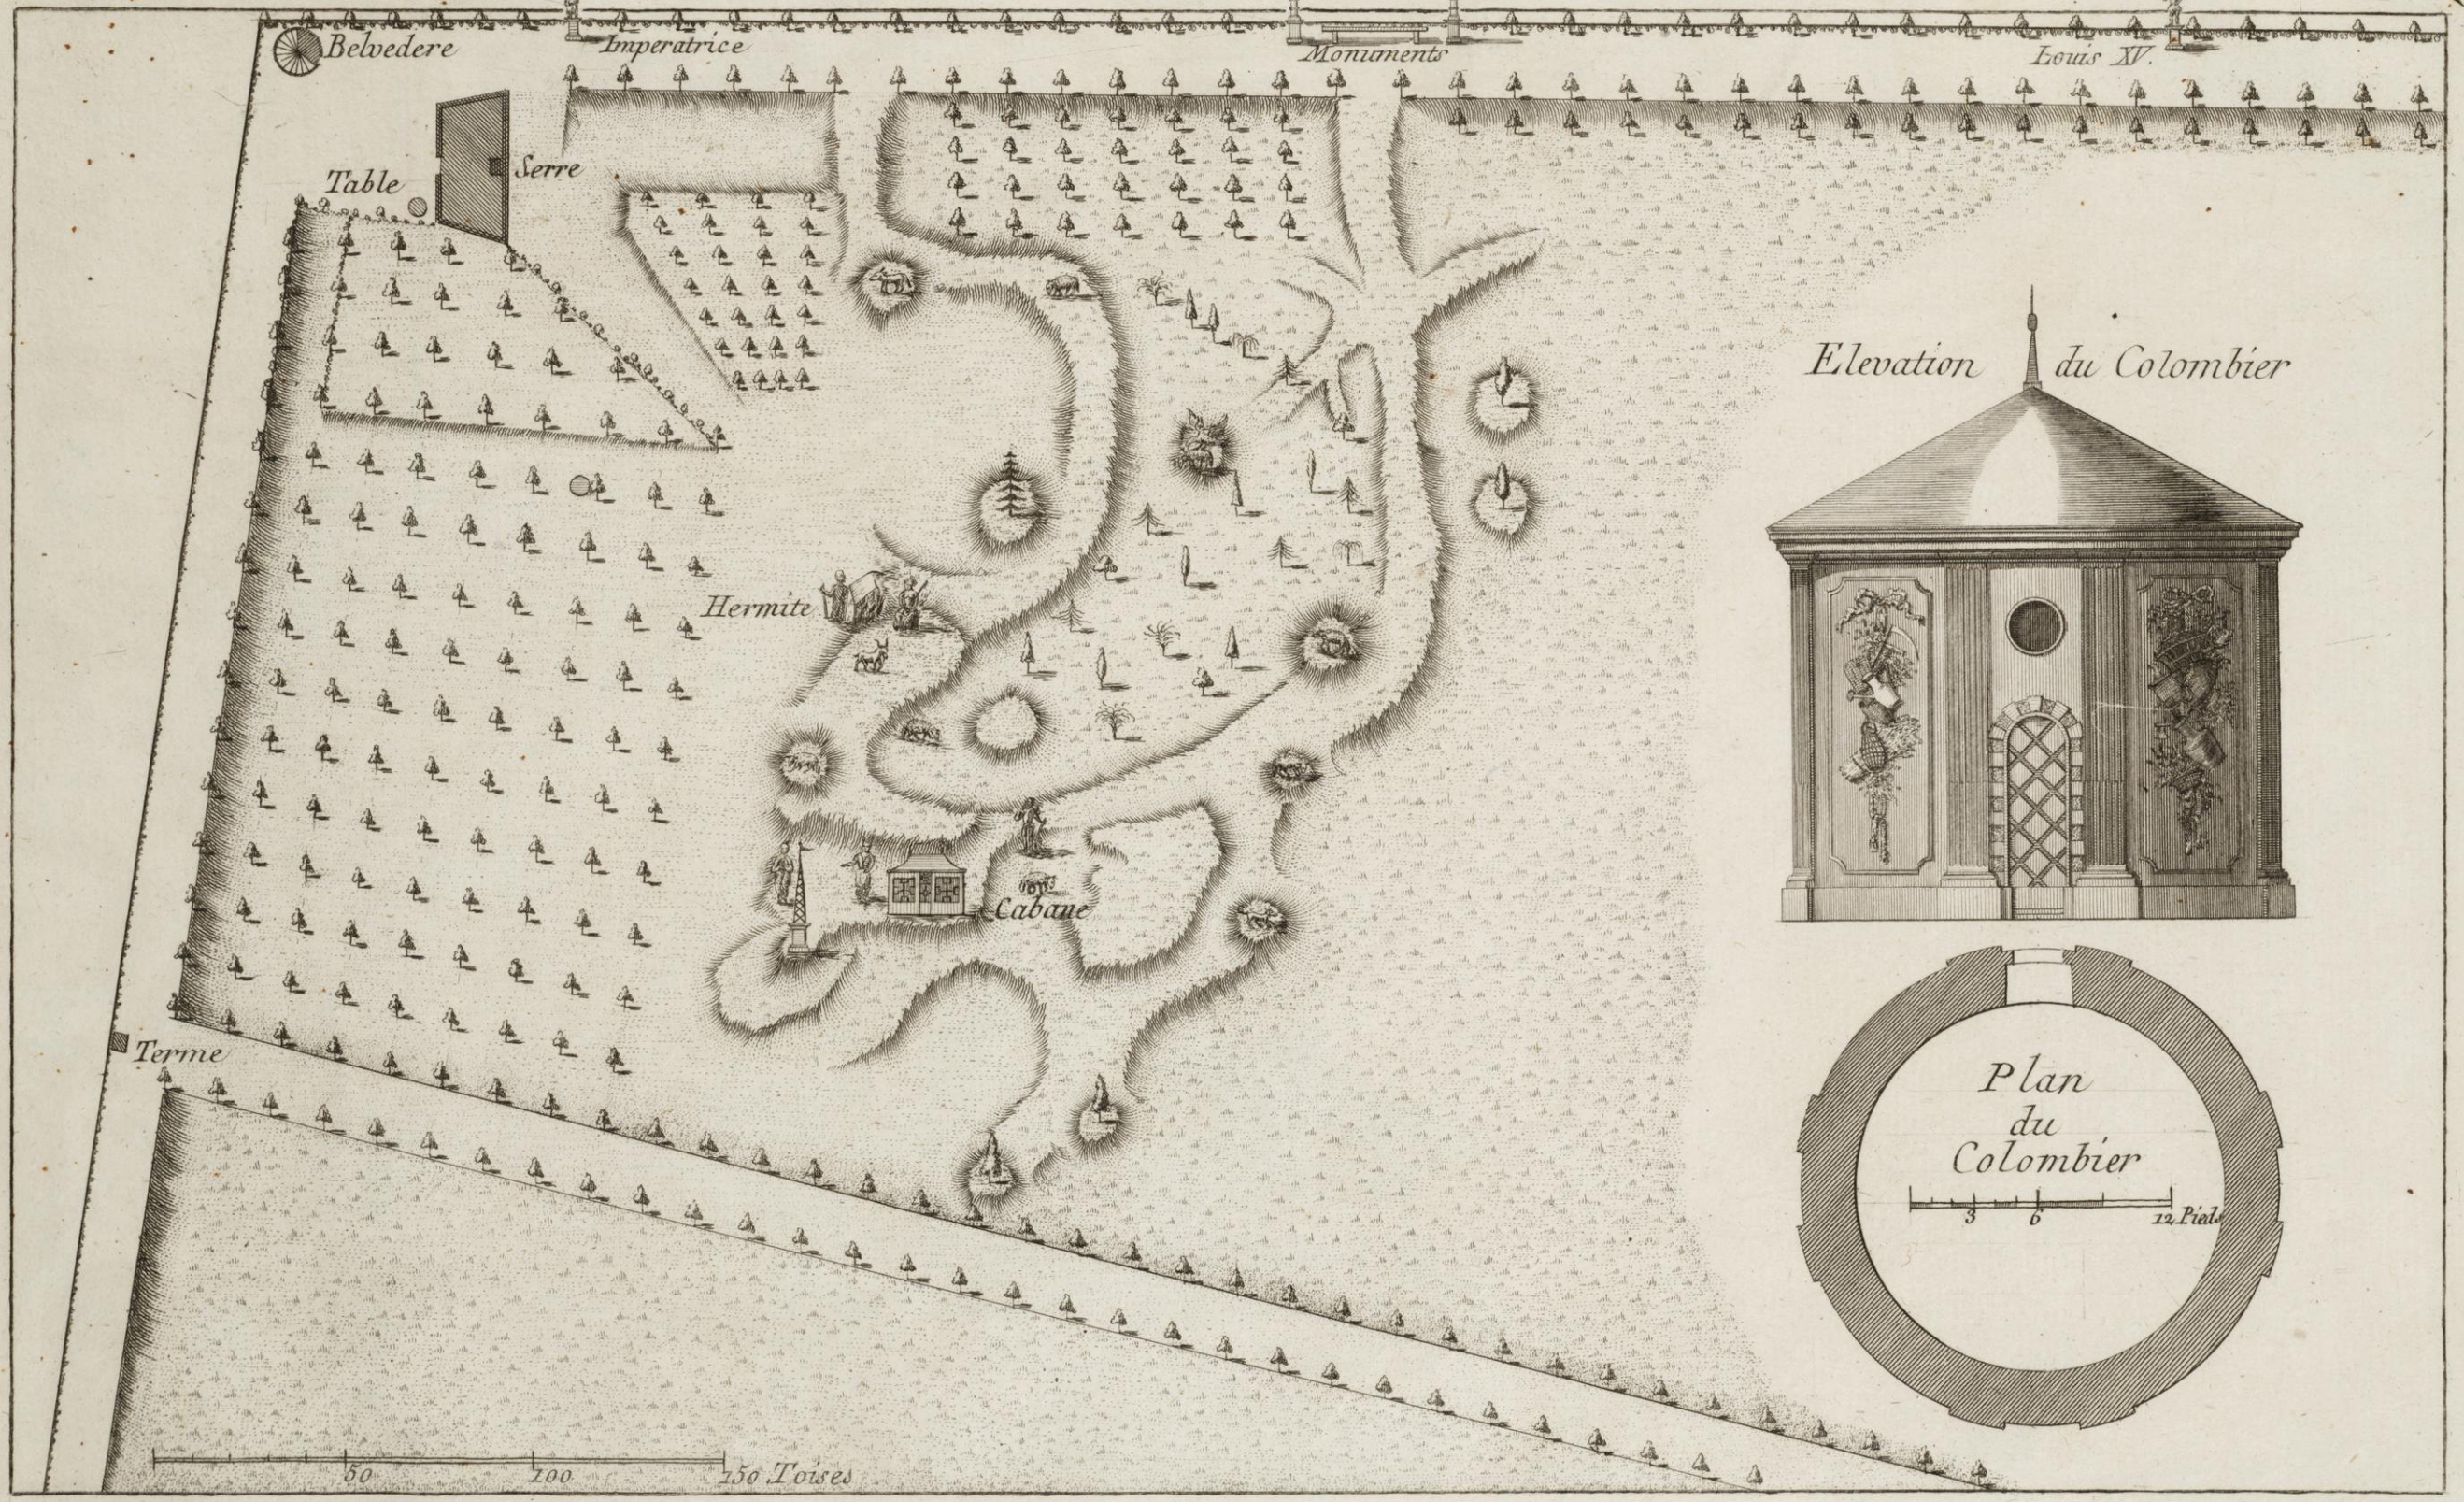





*JARDIN  
Chinois  
de l'Hôtel  
DE COSSE,  
Rue Grenelle.*

*Lèvé au Pas, Dessiné  
par le Rouge.  
1777.*

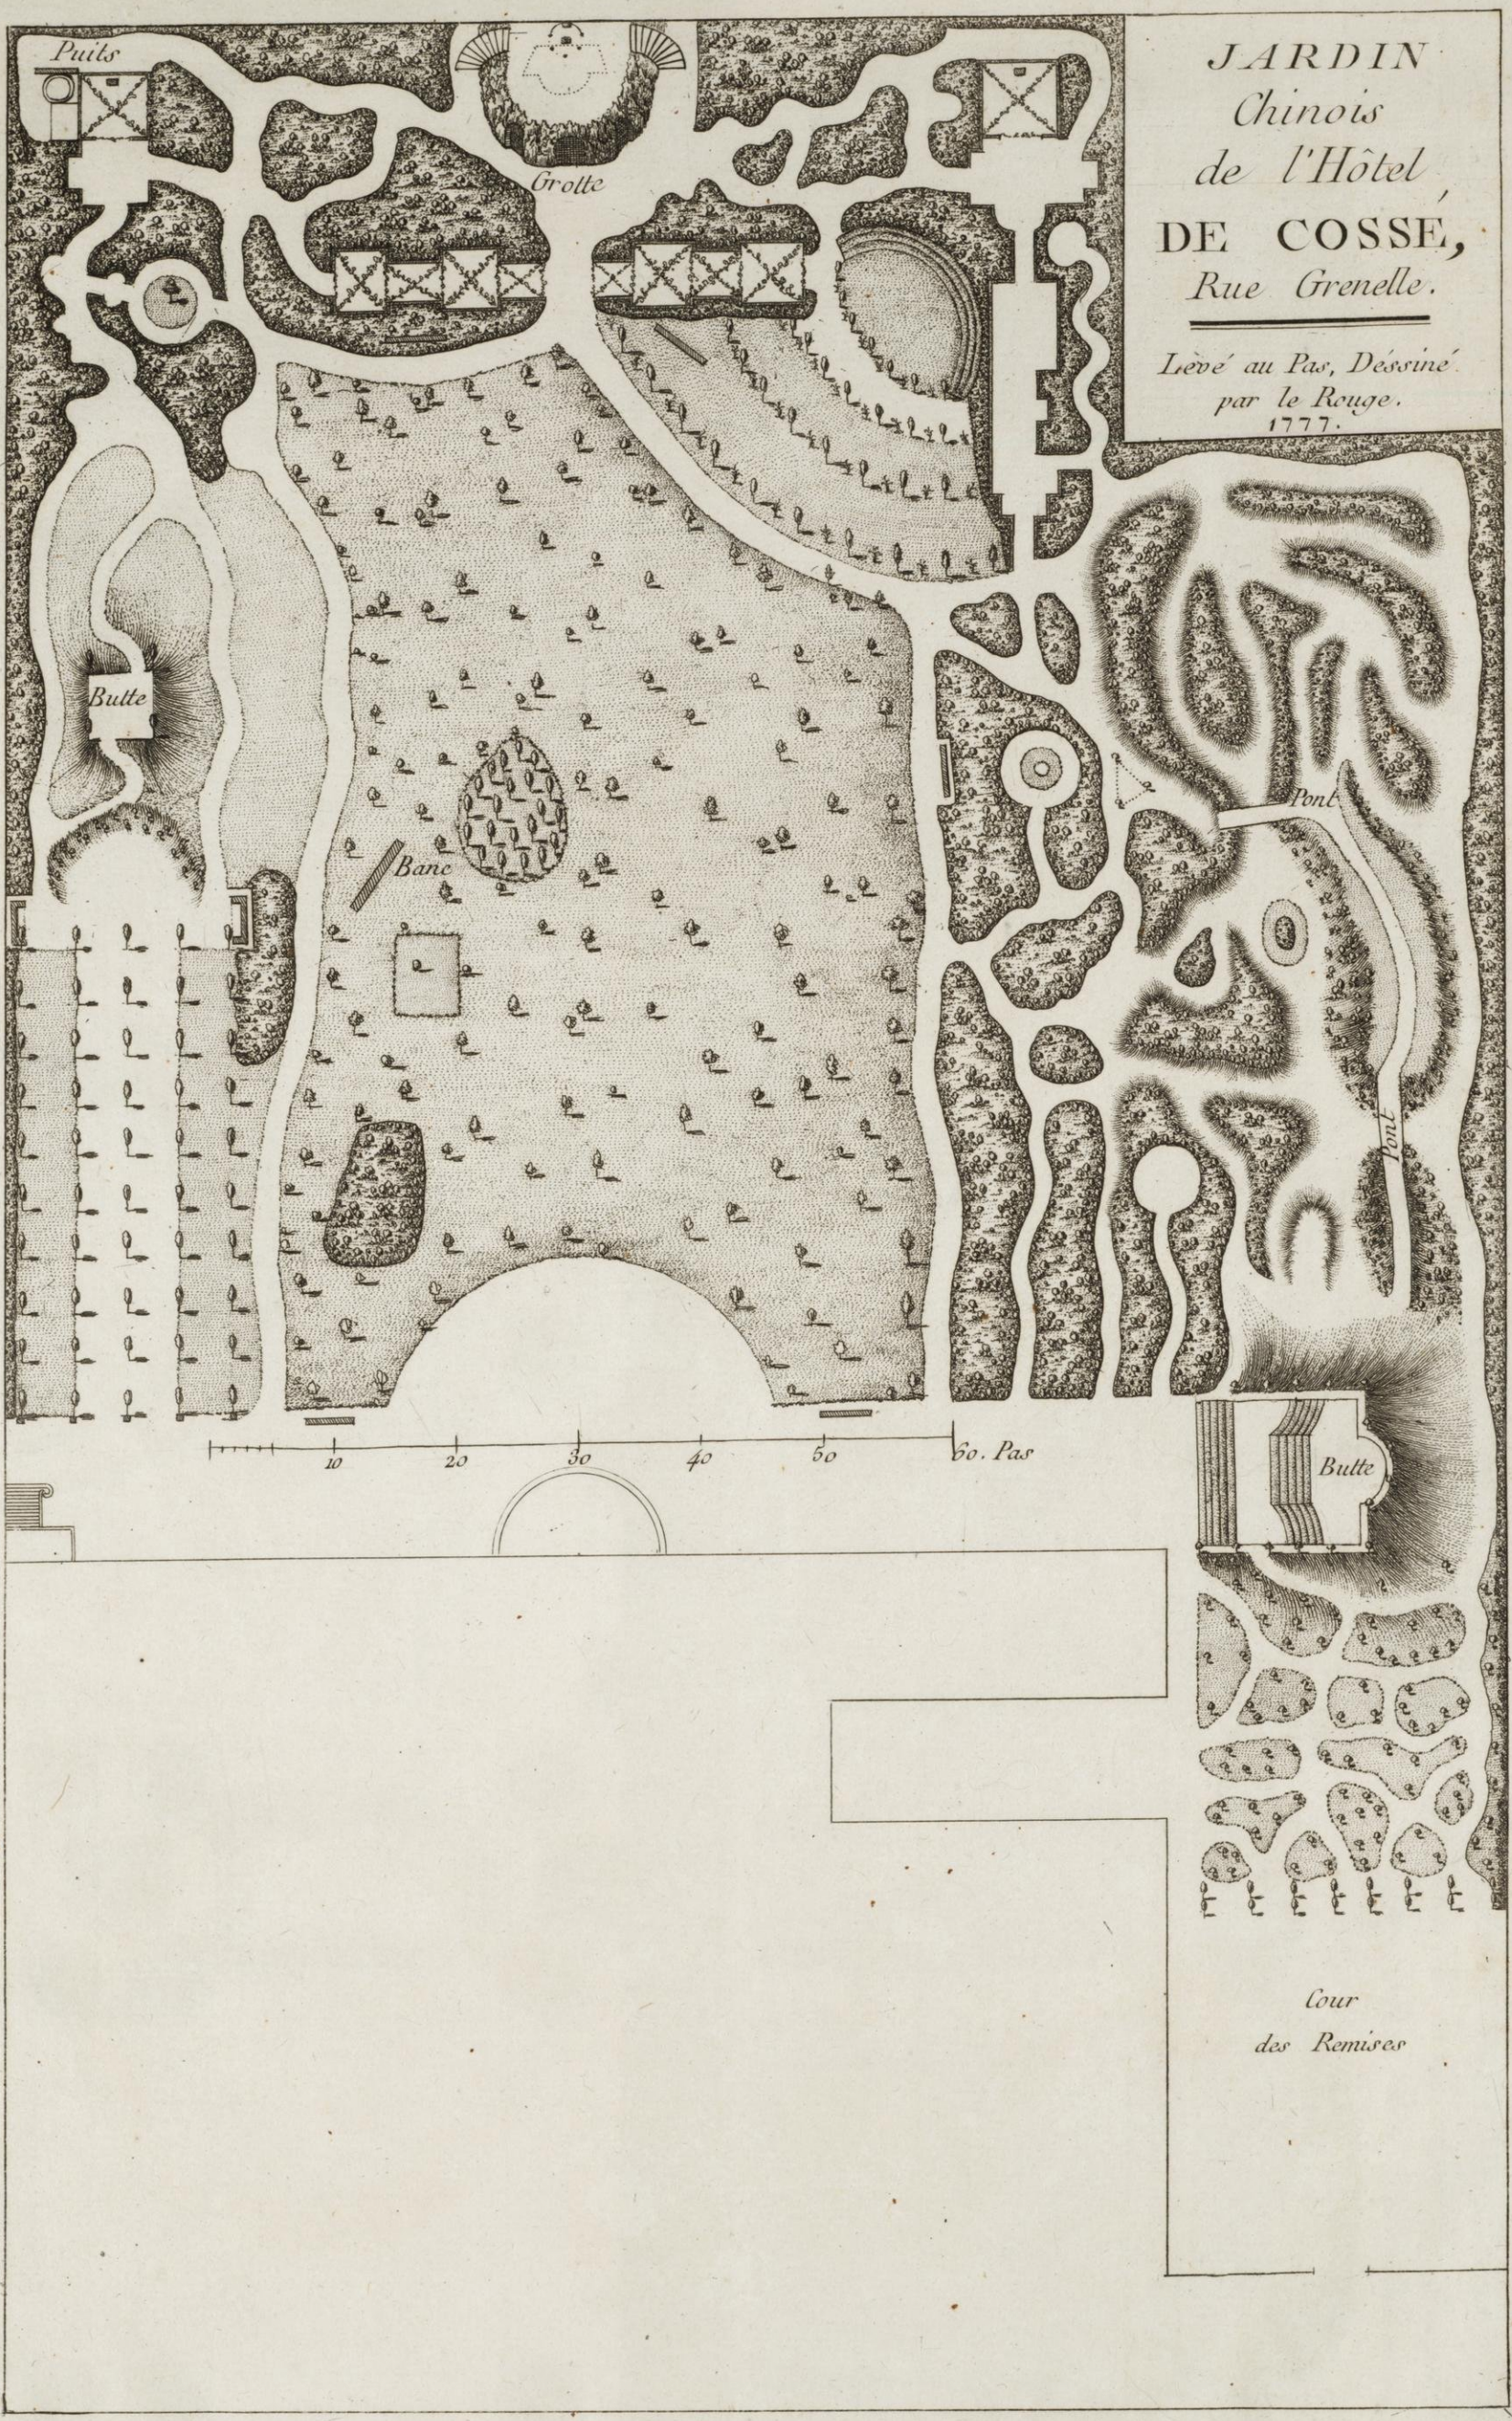




*Projets  
d'une Salle de Bains.  
Présenté à M. le Chevalier de Janssen,  
pour son Jardin Anglo-chinois.*

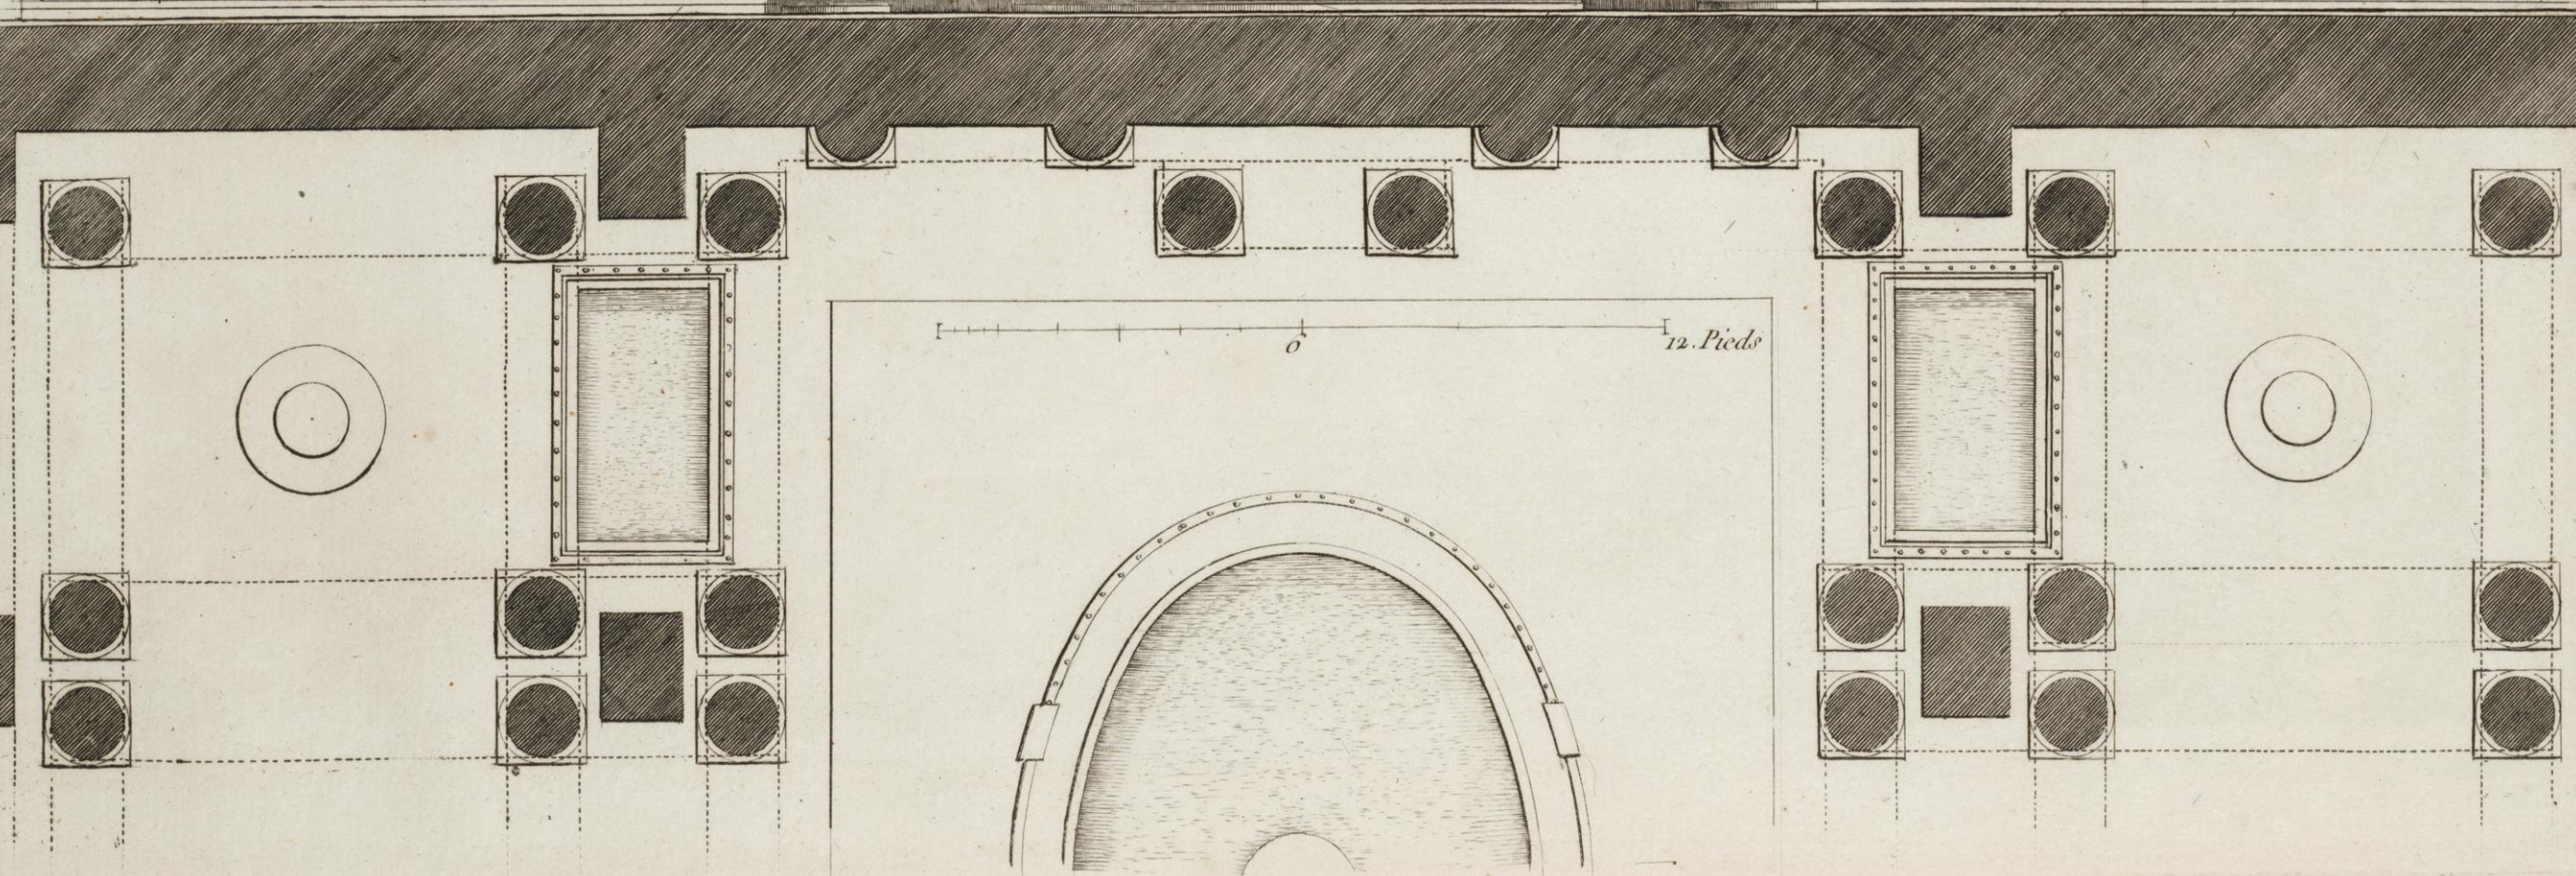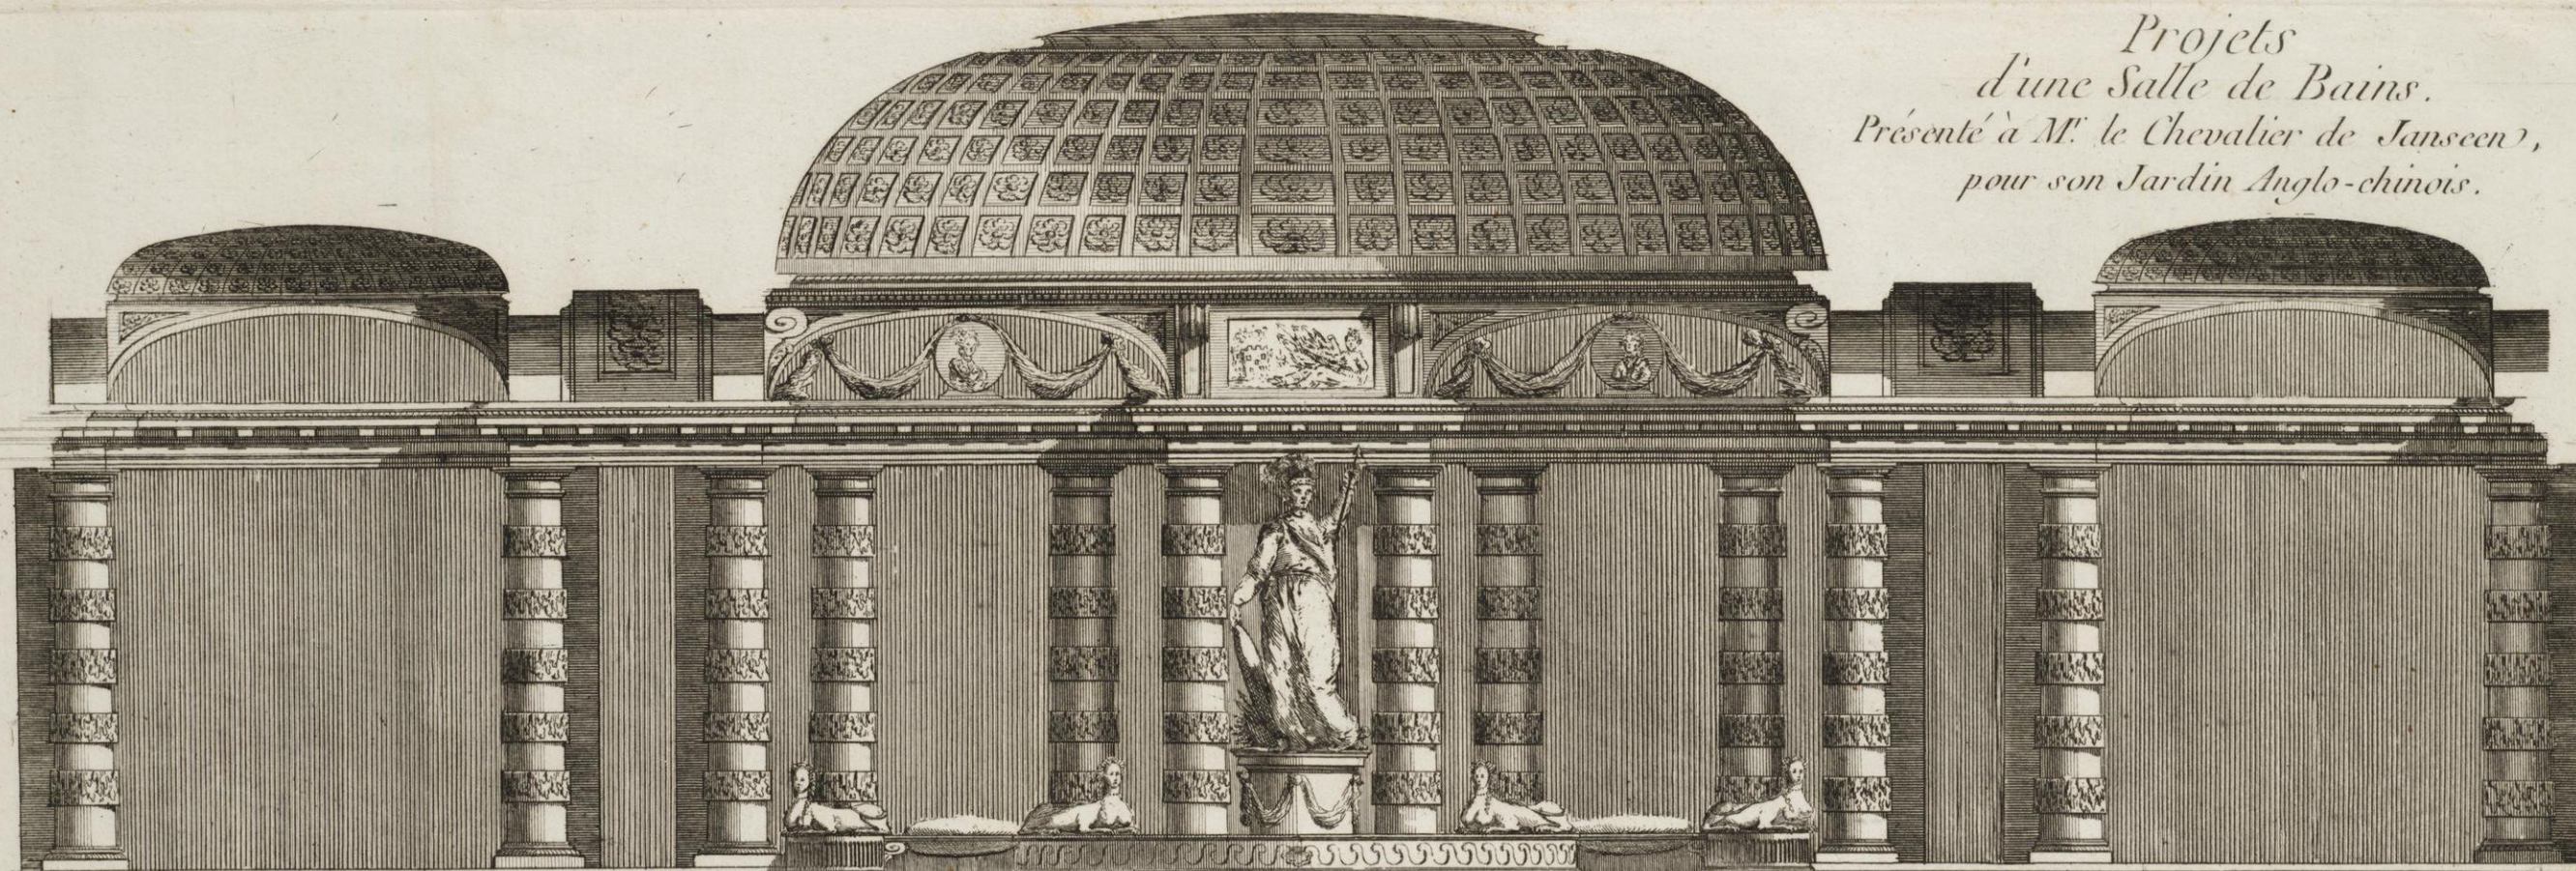



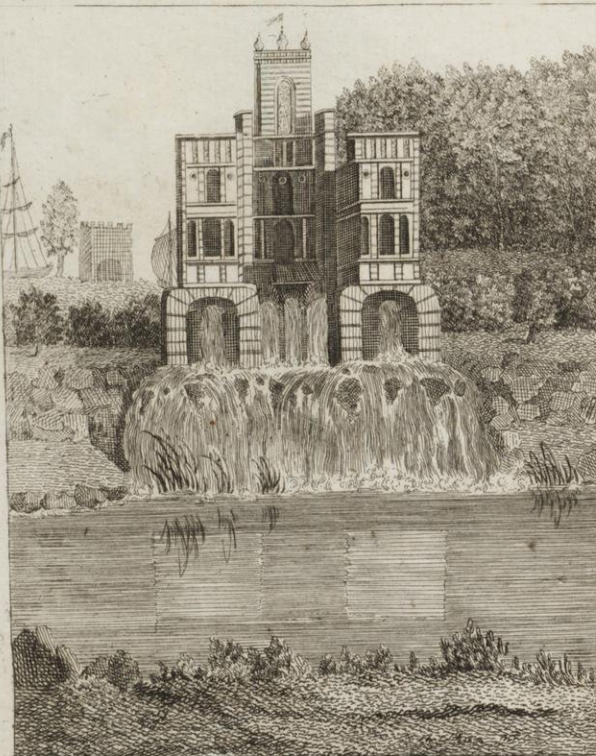

*Projet d'une Cascade*



*Jardin de la Maison de Carlton dans Pall-Mall, a Feu M. la Princesse de Galles.*

30



*La Pagode, la Mosquée, l'Alhambra ou Temple Moresque dans les desert de Kew.*



224

<sup>rm O</sup>  
<sup>cm</sup>  
Weale has a work of a similar nature in 21 Parts (wanting the 5<sup>th</sup>) and containing  
vrs plates for £ u. cu. p. — This may be the same work, it contains vrt plates

7 Parts



